


**Ausschluss aus rechtlichen / tatsächlichen Gründen
("Harte Tabuzonen")**

-  Landesweit bedeutsame historische Kulturlandschaft, Wertstufe 1 und 2
-  Natura 2000-Gebiet mit sehr hohem Konfliktpotenzial
-  Naturschutzgebiet
-  Laubwaldbestand älter als 120 Jahre und > 10 ha
-  Wasserschutzgebiet, Zone I
-  Anbauverbotszone an klassifizierter Straße
-  Schutzabstand von 900 m zu bestehenden Wohngebieten im Innenbereich

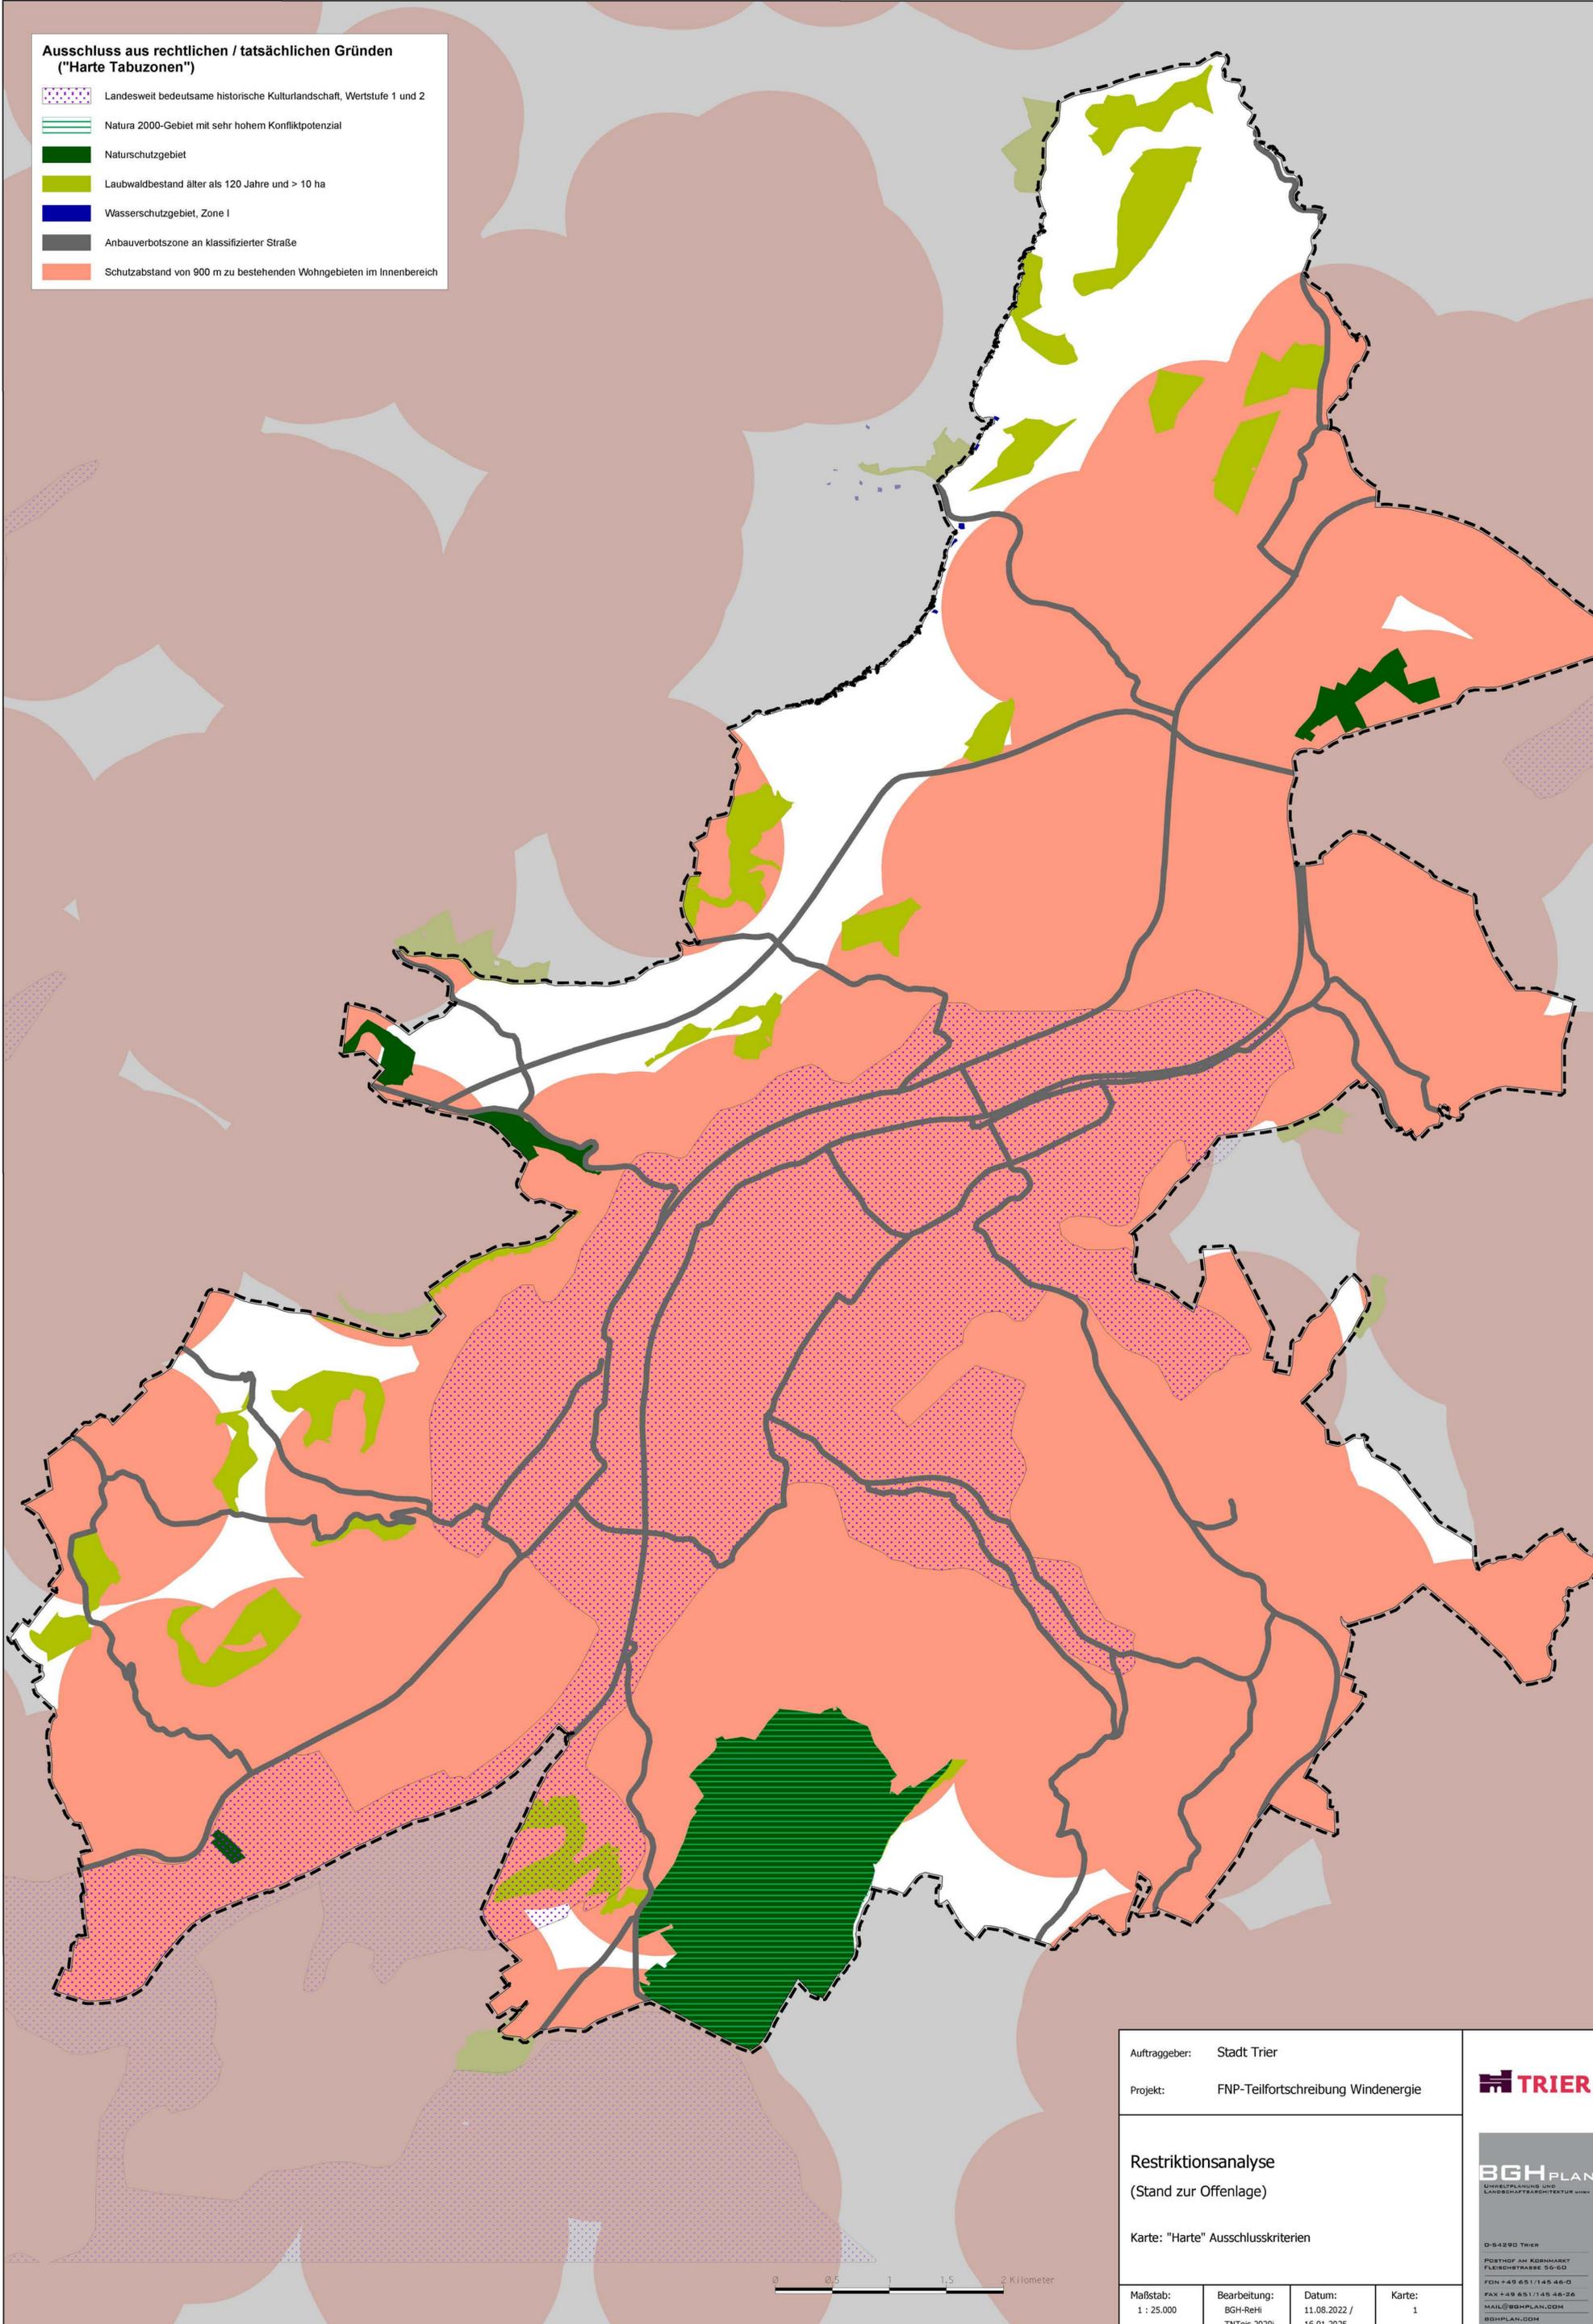

Auftraggeber: Stadt Trier		  <small>UMWELTPLANUNG UND LANDSCHAFTSARCHITEKTUR GMBH</small> <small>D-54290 Trier POSTBOX AN KORNMARKT FLEISCHSTRASSE 50-60 FON +49 651/145 46-0 FAX +49 651/145 46-26 MAIL@BGHPLAN.COM BGHPLAN.COM</small>	
Projekt: FNP-Teilfortschreibung Windenergie			
Restriktionsanalyse (Stand zur Offenlage)			
Karte: "Harte" Ausschlusskriterien			
Maßstab: 1 : 25.000	Bearbeitung: BGH-ReH TNTgis 2020l	Datum: 11.08.2022 / 16.01.2025	Karte: 1

0 0,5 1 1,5 2 Kilometer



1. Ausschluss aus rechtlichen / tatsächlichen Gründen ("Harte Tabuzonen")

1.1 Ausschluss aus baurechtlichen Gründen und auf Grund bestehender Nutzungen

- Siedlungsfläche
 - Anbauverbotszone an klassifizierter Straße
- ## 1.2 Ausschluss auf Grund landesplanerischer Vorgaben (LEP IV - 4. Änderung)
- Landesweit bedeutsame historische Kulturlandschaft, Wertstufe 1 und 2
 - Natura 2000-Gebiet mit sehr hohem Konfliktpotenzial gegenüber der Windenergienutzung
 - Naturschutzgebiet
 - Laubholz-Altbestand
 - Schutzabstand von 900 m zu bestehenden Wohngebieten im Innenbereich

2. Ausschluss auf Grund städtebaulicher Vorstellungen ("weiche" Tabuzonen)

- FFH-Gebiet mit mittlerem bis hohem Konfliktpotenzial nach naturschutzfachlichem Rahmen zum Ausbau der Windenergienutzung; FFH-Gebiet Ruwer und Seitentäler (6306-301)
- Naturdenkmal oder geschützter Landschaftsbestandteil
- Wasserschutzgebiet, Zone II (geltende Rechtsverordnung oder im Entwurf vorliegend)
- Schutzabstand von 500 m zu dauerhaft bewohnten Einzelhäusern und Splittersiedlungen im Außenbereich
- Schutzabstand von 900 m zu geplanten Wohnbauflächen im Innenbereich
- Bereich mit einer Hangneigung von mehr als 20 %
- Schutzabstand zu Hochspannungsleitung (50 m zur Leitungsmittellinie)
- Windgeschwindigkeit weniger als 6,0 m/s in 140 m über Grund (nach Windatlas RLP 2013)

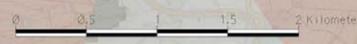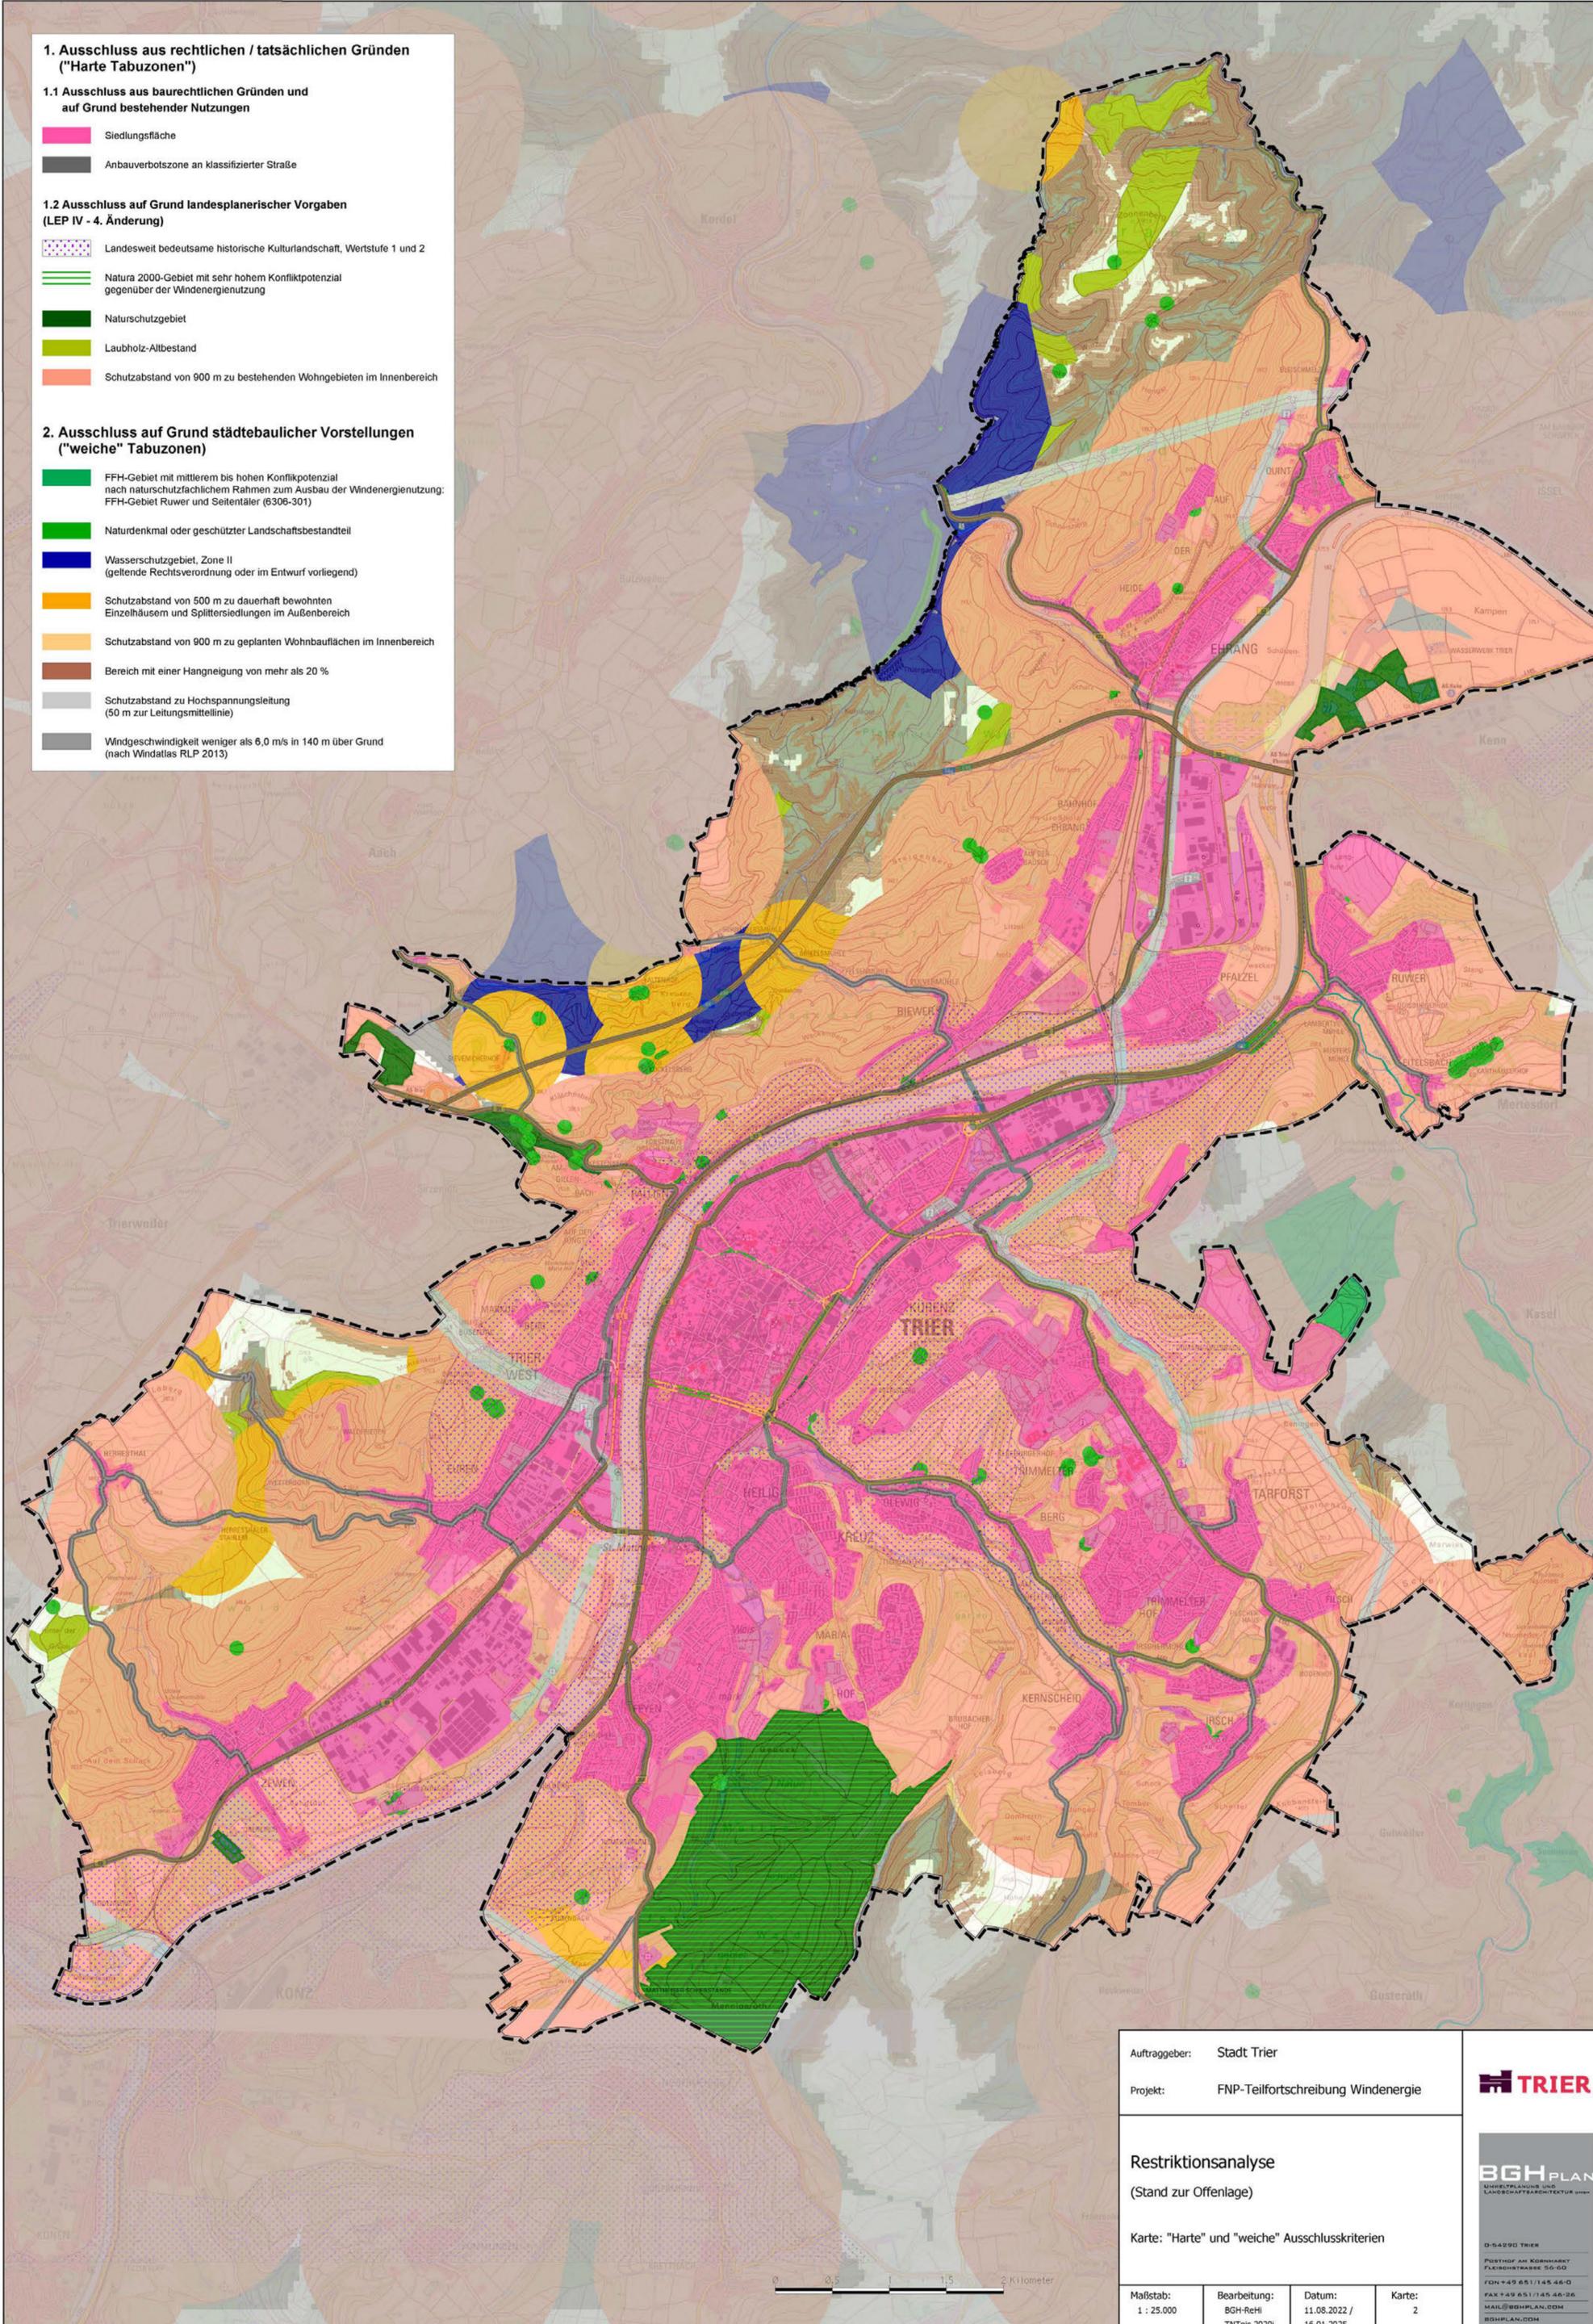


Auftraggeber: Stadt Trier			
Projekt: FNP-Teilfortschreibung Windenergie			
Restriktionsanalyse (Stand zur Offenlage)			
Karte: "Harte" und "weiche" Ausschlusskriterien			
Maßstab: 1 : 25.000	Bearbeitung: BGH-ReH TNTgis 2020	Datum: 11.08.2022 / 16.01.2025	Karte: 2

UMWELTPLANUNG UND
LANDSCHAFTSARCHITEKTUR

0-54290 Trier
POSTFACH AN KORNHART
FAKSENSTRASSE 50-60
FON +49 651 145 44-0
FAX +49 651 145 44-26
MAIL@BGHPLAN.COM
BGHPLAN.COM

 potenzielle Eignungsfläche für Windenergienutzung
 - bei einem Siedlungsabstand von 900 m
 - bei einer maximal zulässigen Hangneigung von 20 %

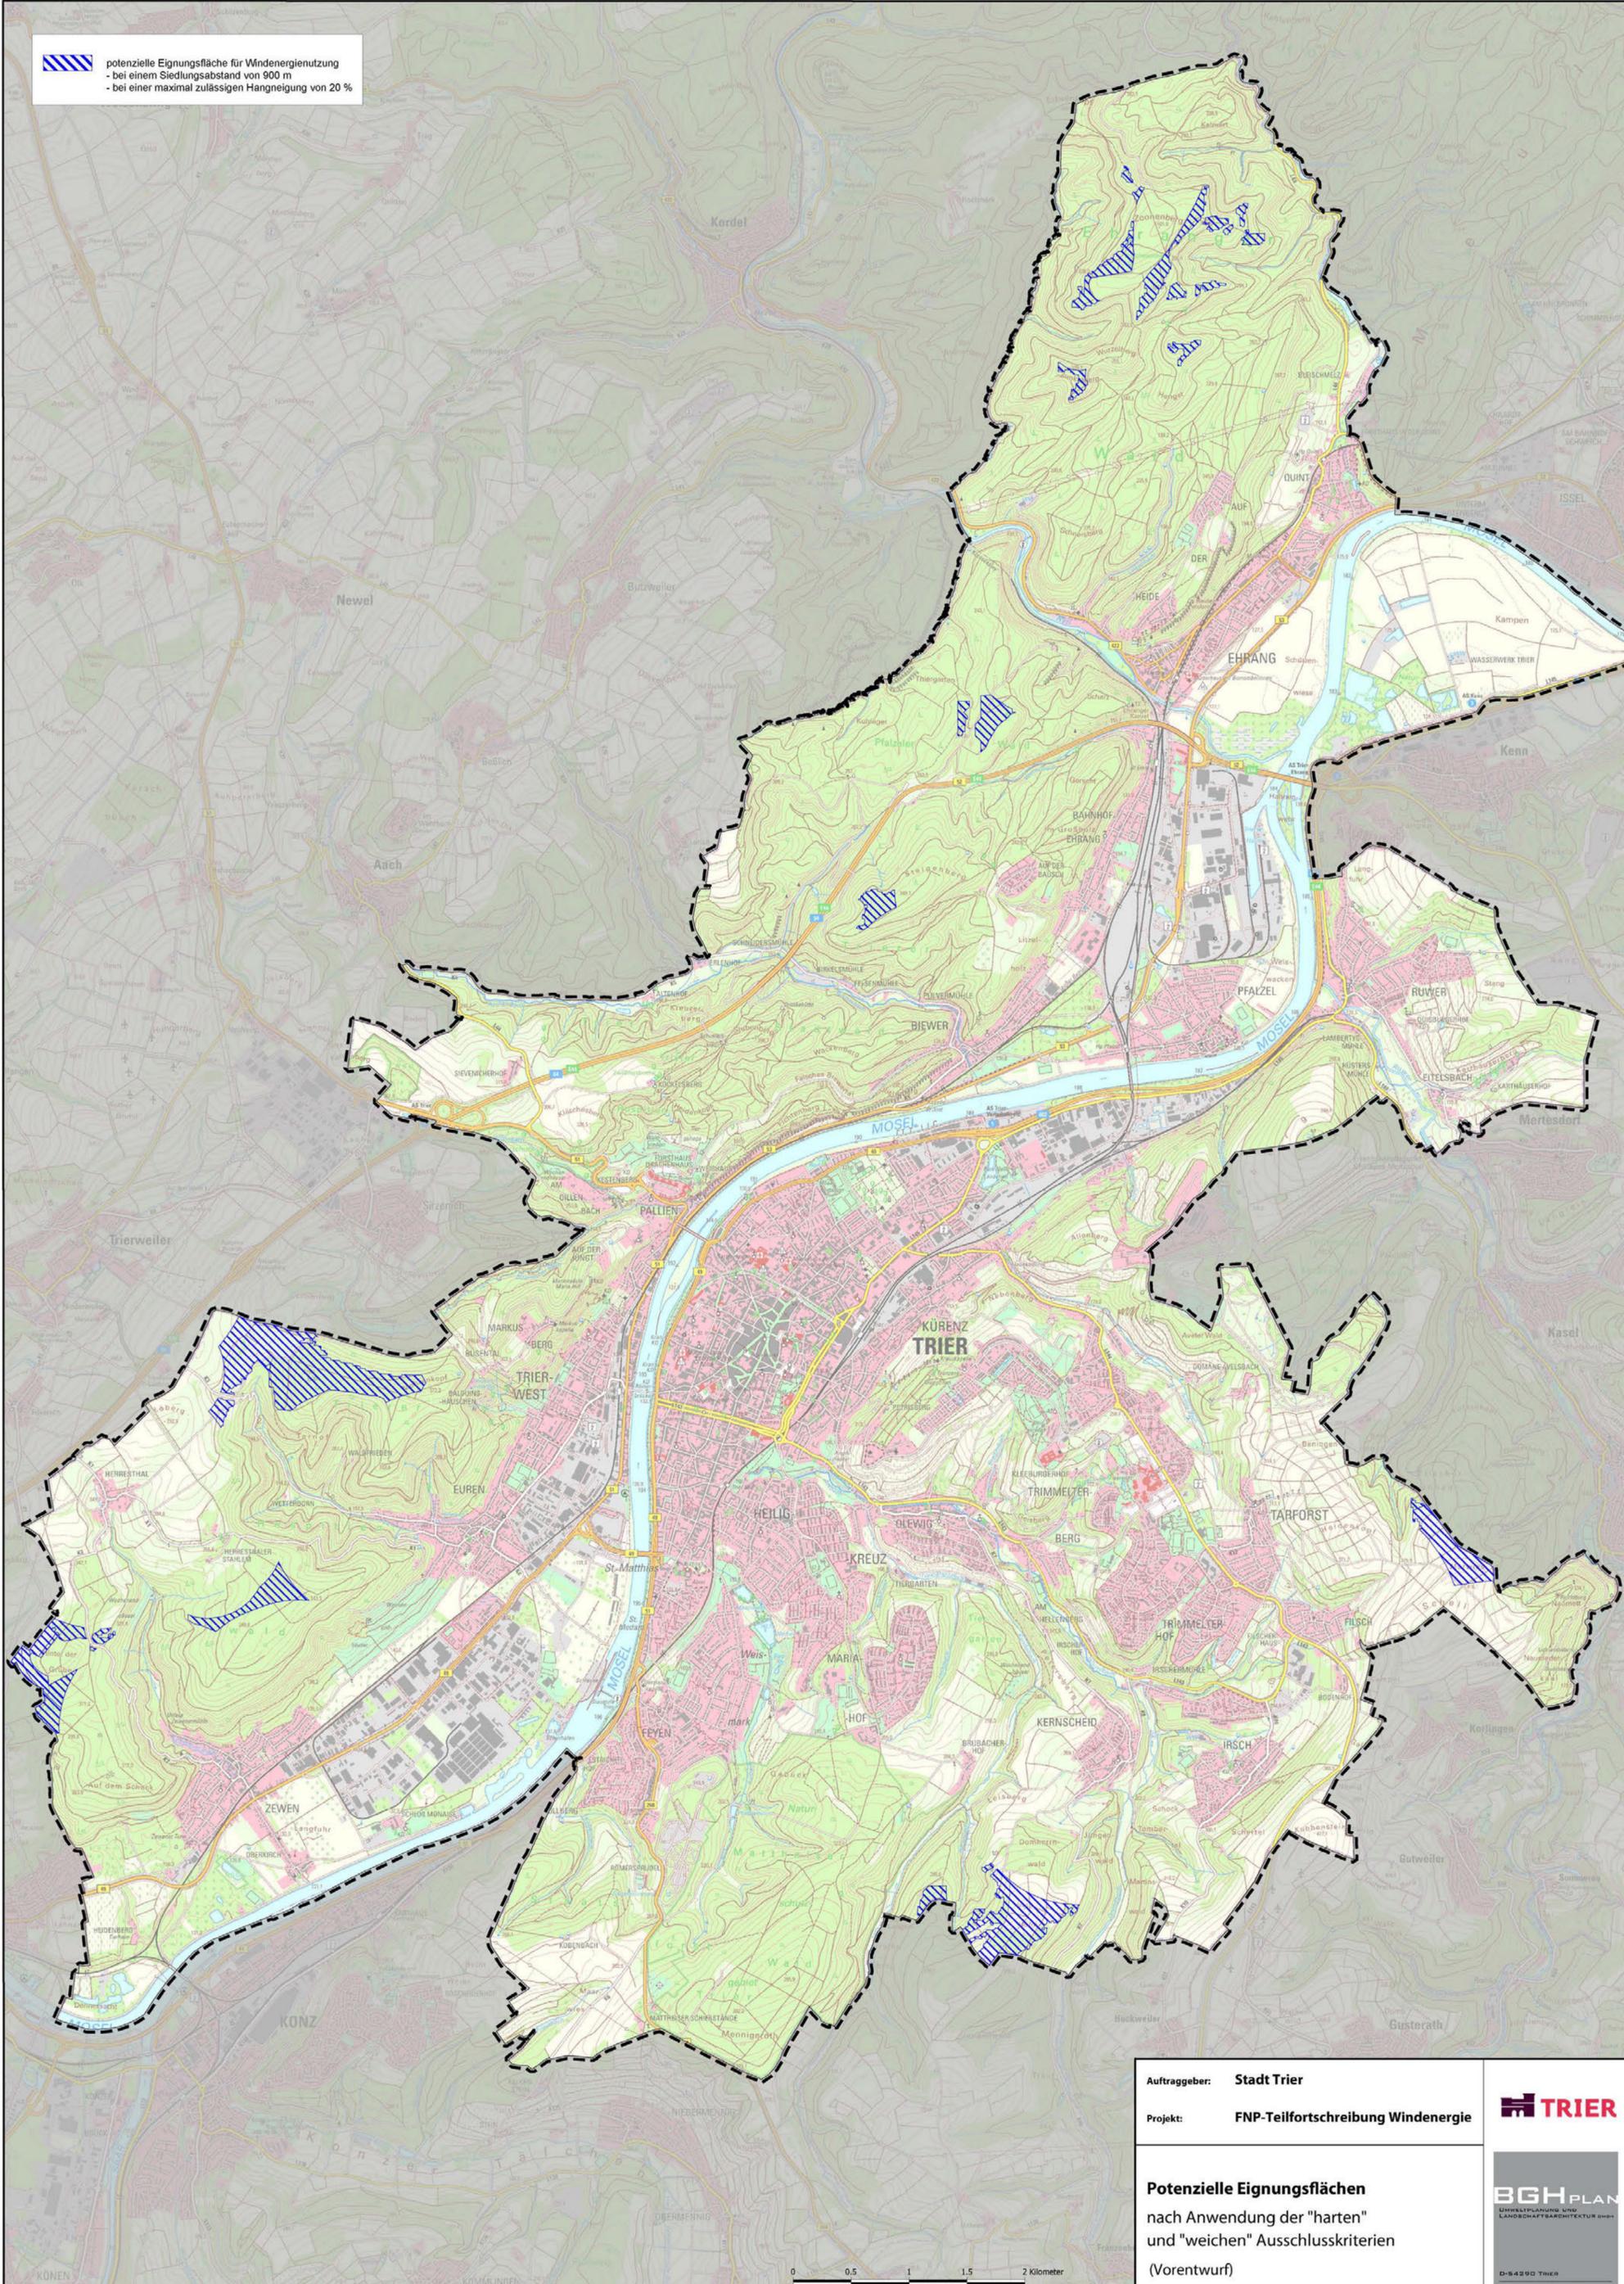

Darstellung auf der Grundlage von Daten
 des Landesamtes für Vermessung und
 Geobasisinformation Rheinland-Pfalz

Auftraggeber: **Stadt Trier**
 Projekt: **FNP-Teilfortschreibung Windenergie**





Potenzielle Eignungsflächen
 nach Anwendung der "harten"
 und "weichen" Ausschlusskriterien
 (Vorentwurf)

Maßstab: 1:25.000	Bearbeitung: BGH-ReHi TNTgis 2020	Datum: 11.08.2022	Karte: 3
----------------------	---	----------------------	-------------

BGH PLAN
 UMWELTPLANUNG UND
 LANDSCHAFTSARCHITEKTUR gmbh

D-54290 TRIER
 POSTFACH AM KORNMARKT
 PFLANZSTRASSE 34-35
 FON +49 651 145 46-0
 FAX +49 651 145 46-26
 MAIL@BGHPLAN.COM
 BGHPLAN.COM

-  potenzielle Eignungsfläche für Windenergienutzung
-  potenzielle Eignungsfläche entfällt nach Empfehlung aus der Eignungsanalyse

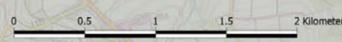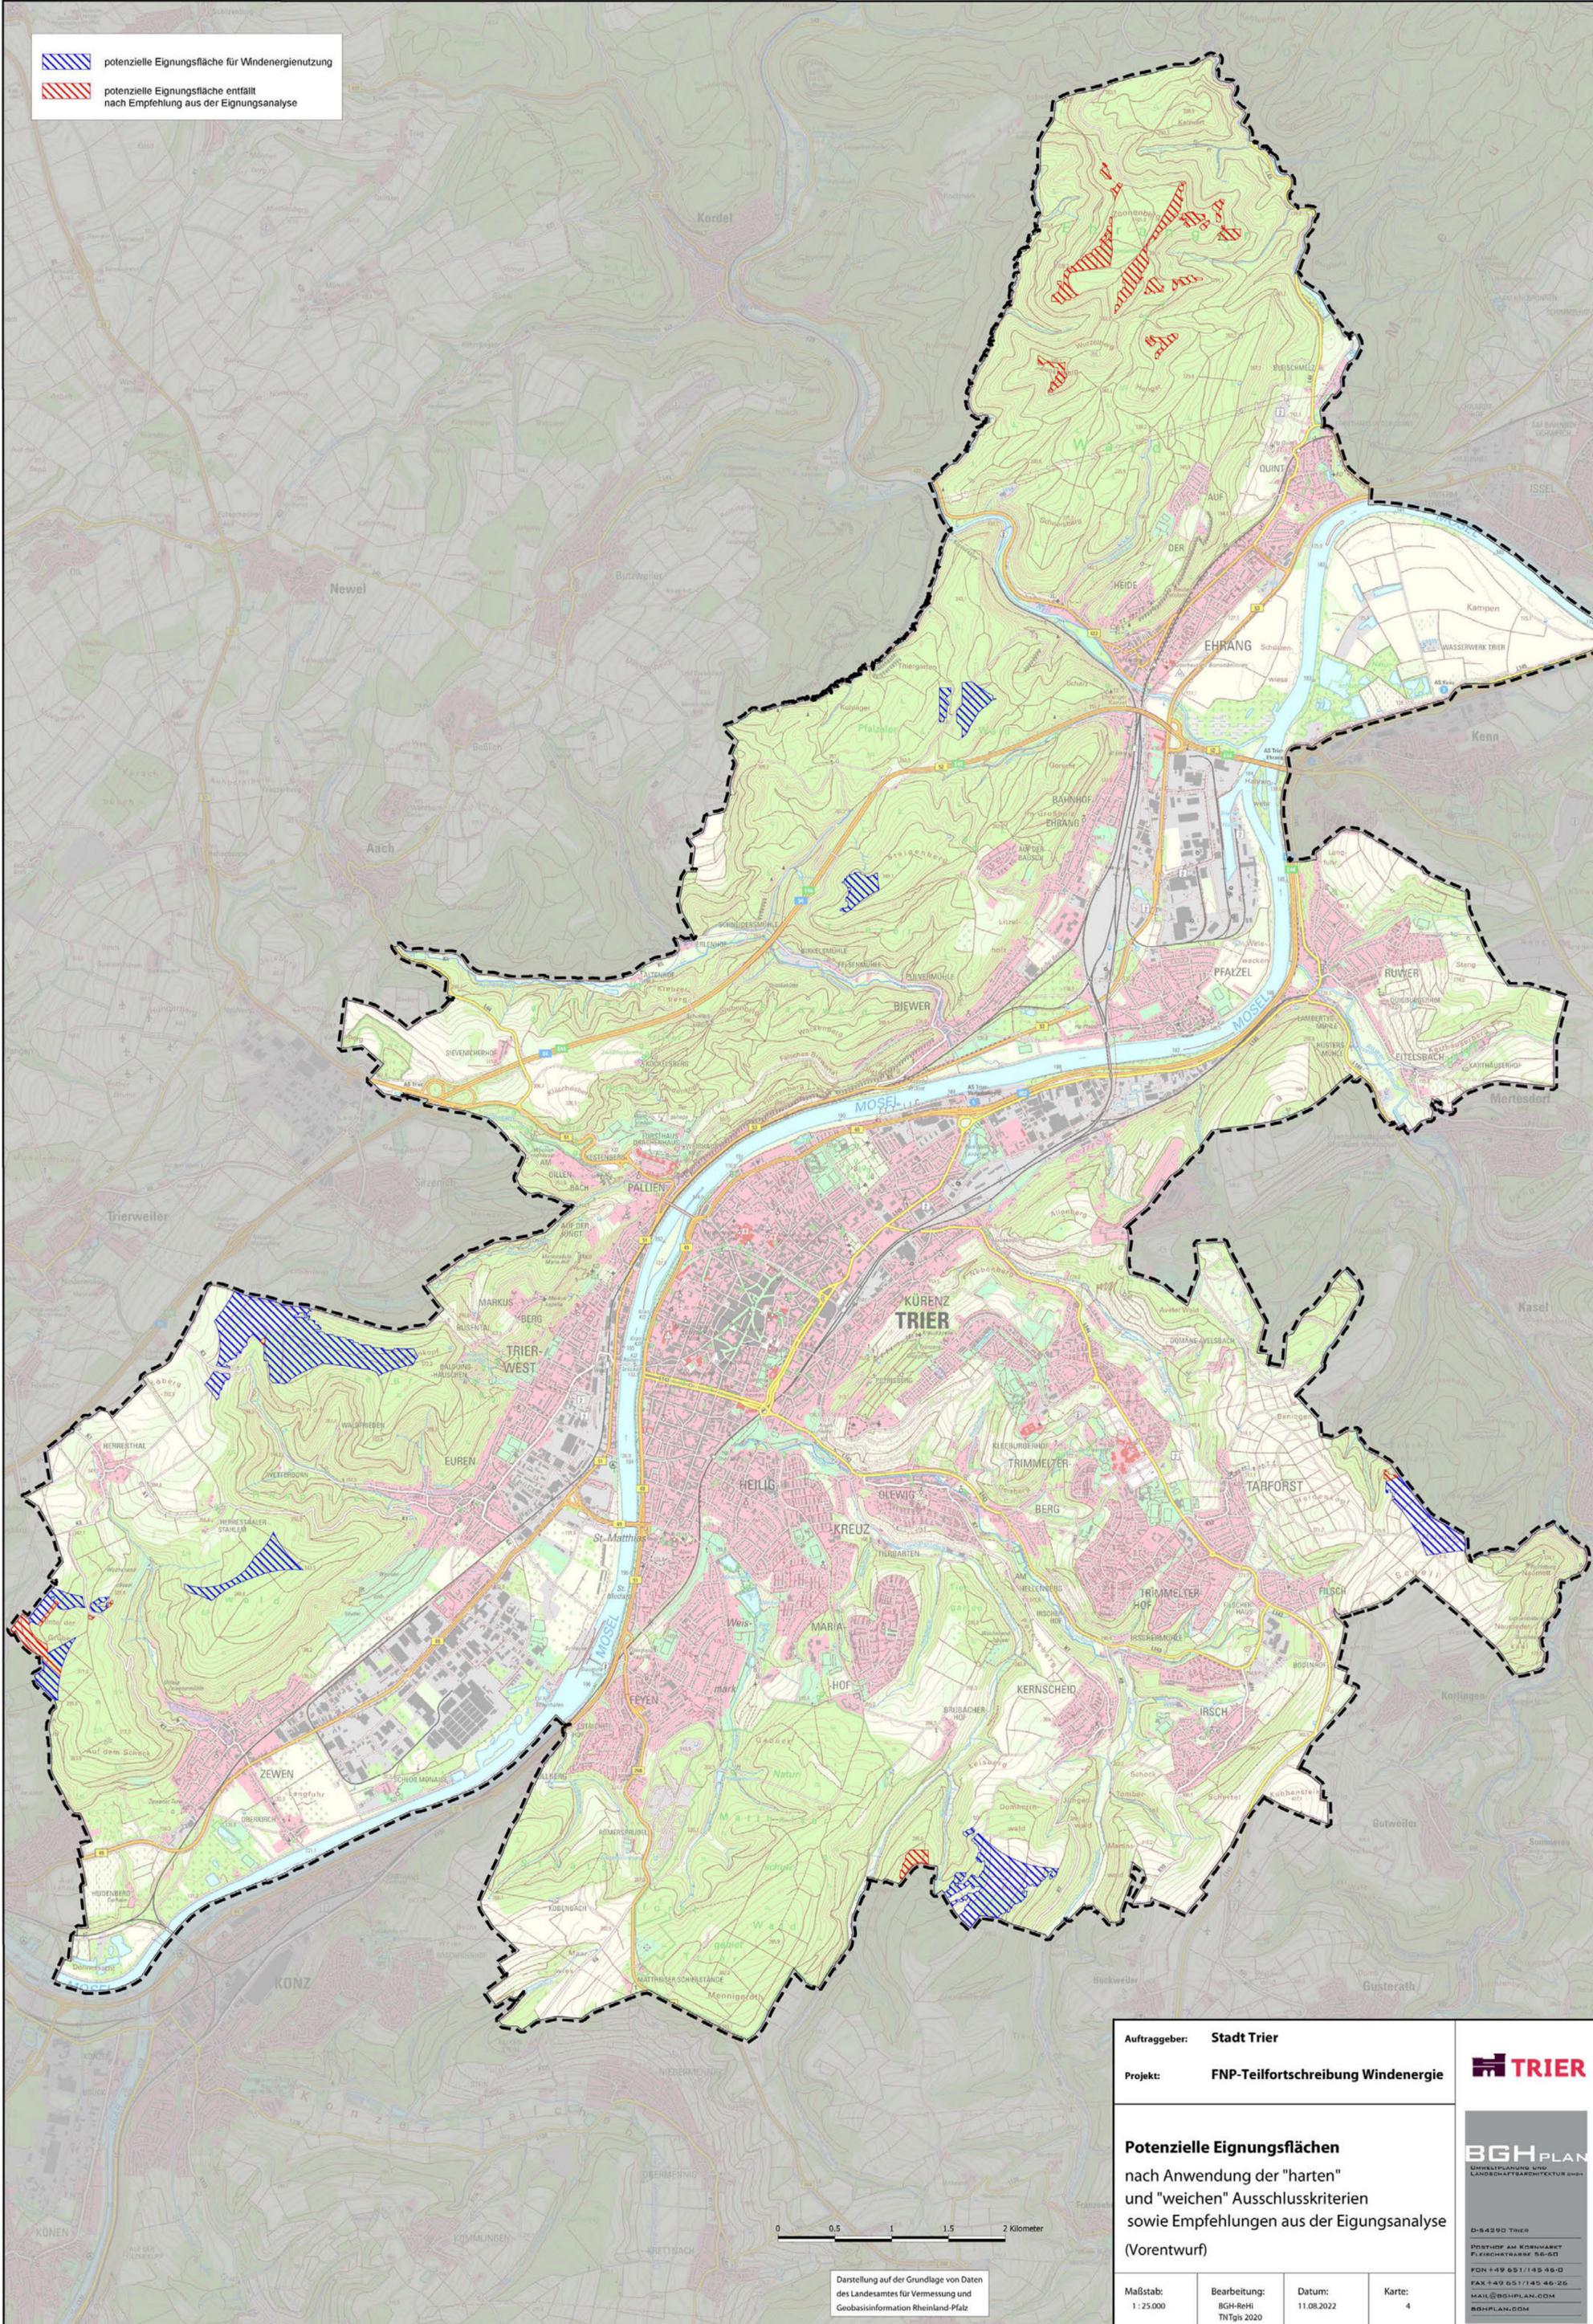

Darstellung auf der Grundlage von Daten des Landesamtes für Vermessung und Geobasisinformation Rheinland-Pfalz

Auftraggeber: **Stadt Trier**
 Projekt: **FNP-Teilfortschreibung Windenergie**




Potenzielle Eignungsflächen
 nach Anwendung der "harten" und "weichen" Ausschlusskriterien sowie Empfehlungen aus der Eignungsanalyse (Vorentwurf)



Maßstab: 1:25.000	Bearbeitung: BGH-ReH TNTGis 2020	Datum: 11.08.2022	Karte: 4
----------------------	--	----------------------	-------------

D-54390 TRIER
 PORTHOF AM KORNMARKT
 PFLANZENBAU 84-603
 FON +49 651145 46-0
 FAX +49 651145 46-26
 MAIL@BGHPLAN.COM
 BGHPLAN.COM

 geplante Sonderbaufläche für Windenergienutzung
 Sonderbauflächen für Windenergienutzung in der VG Trier-Land

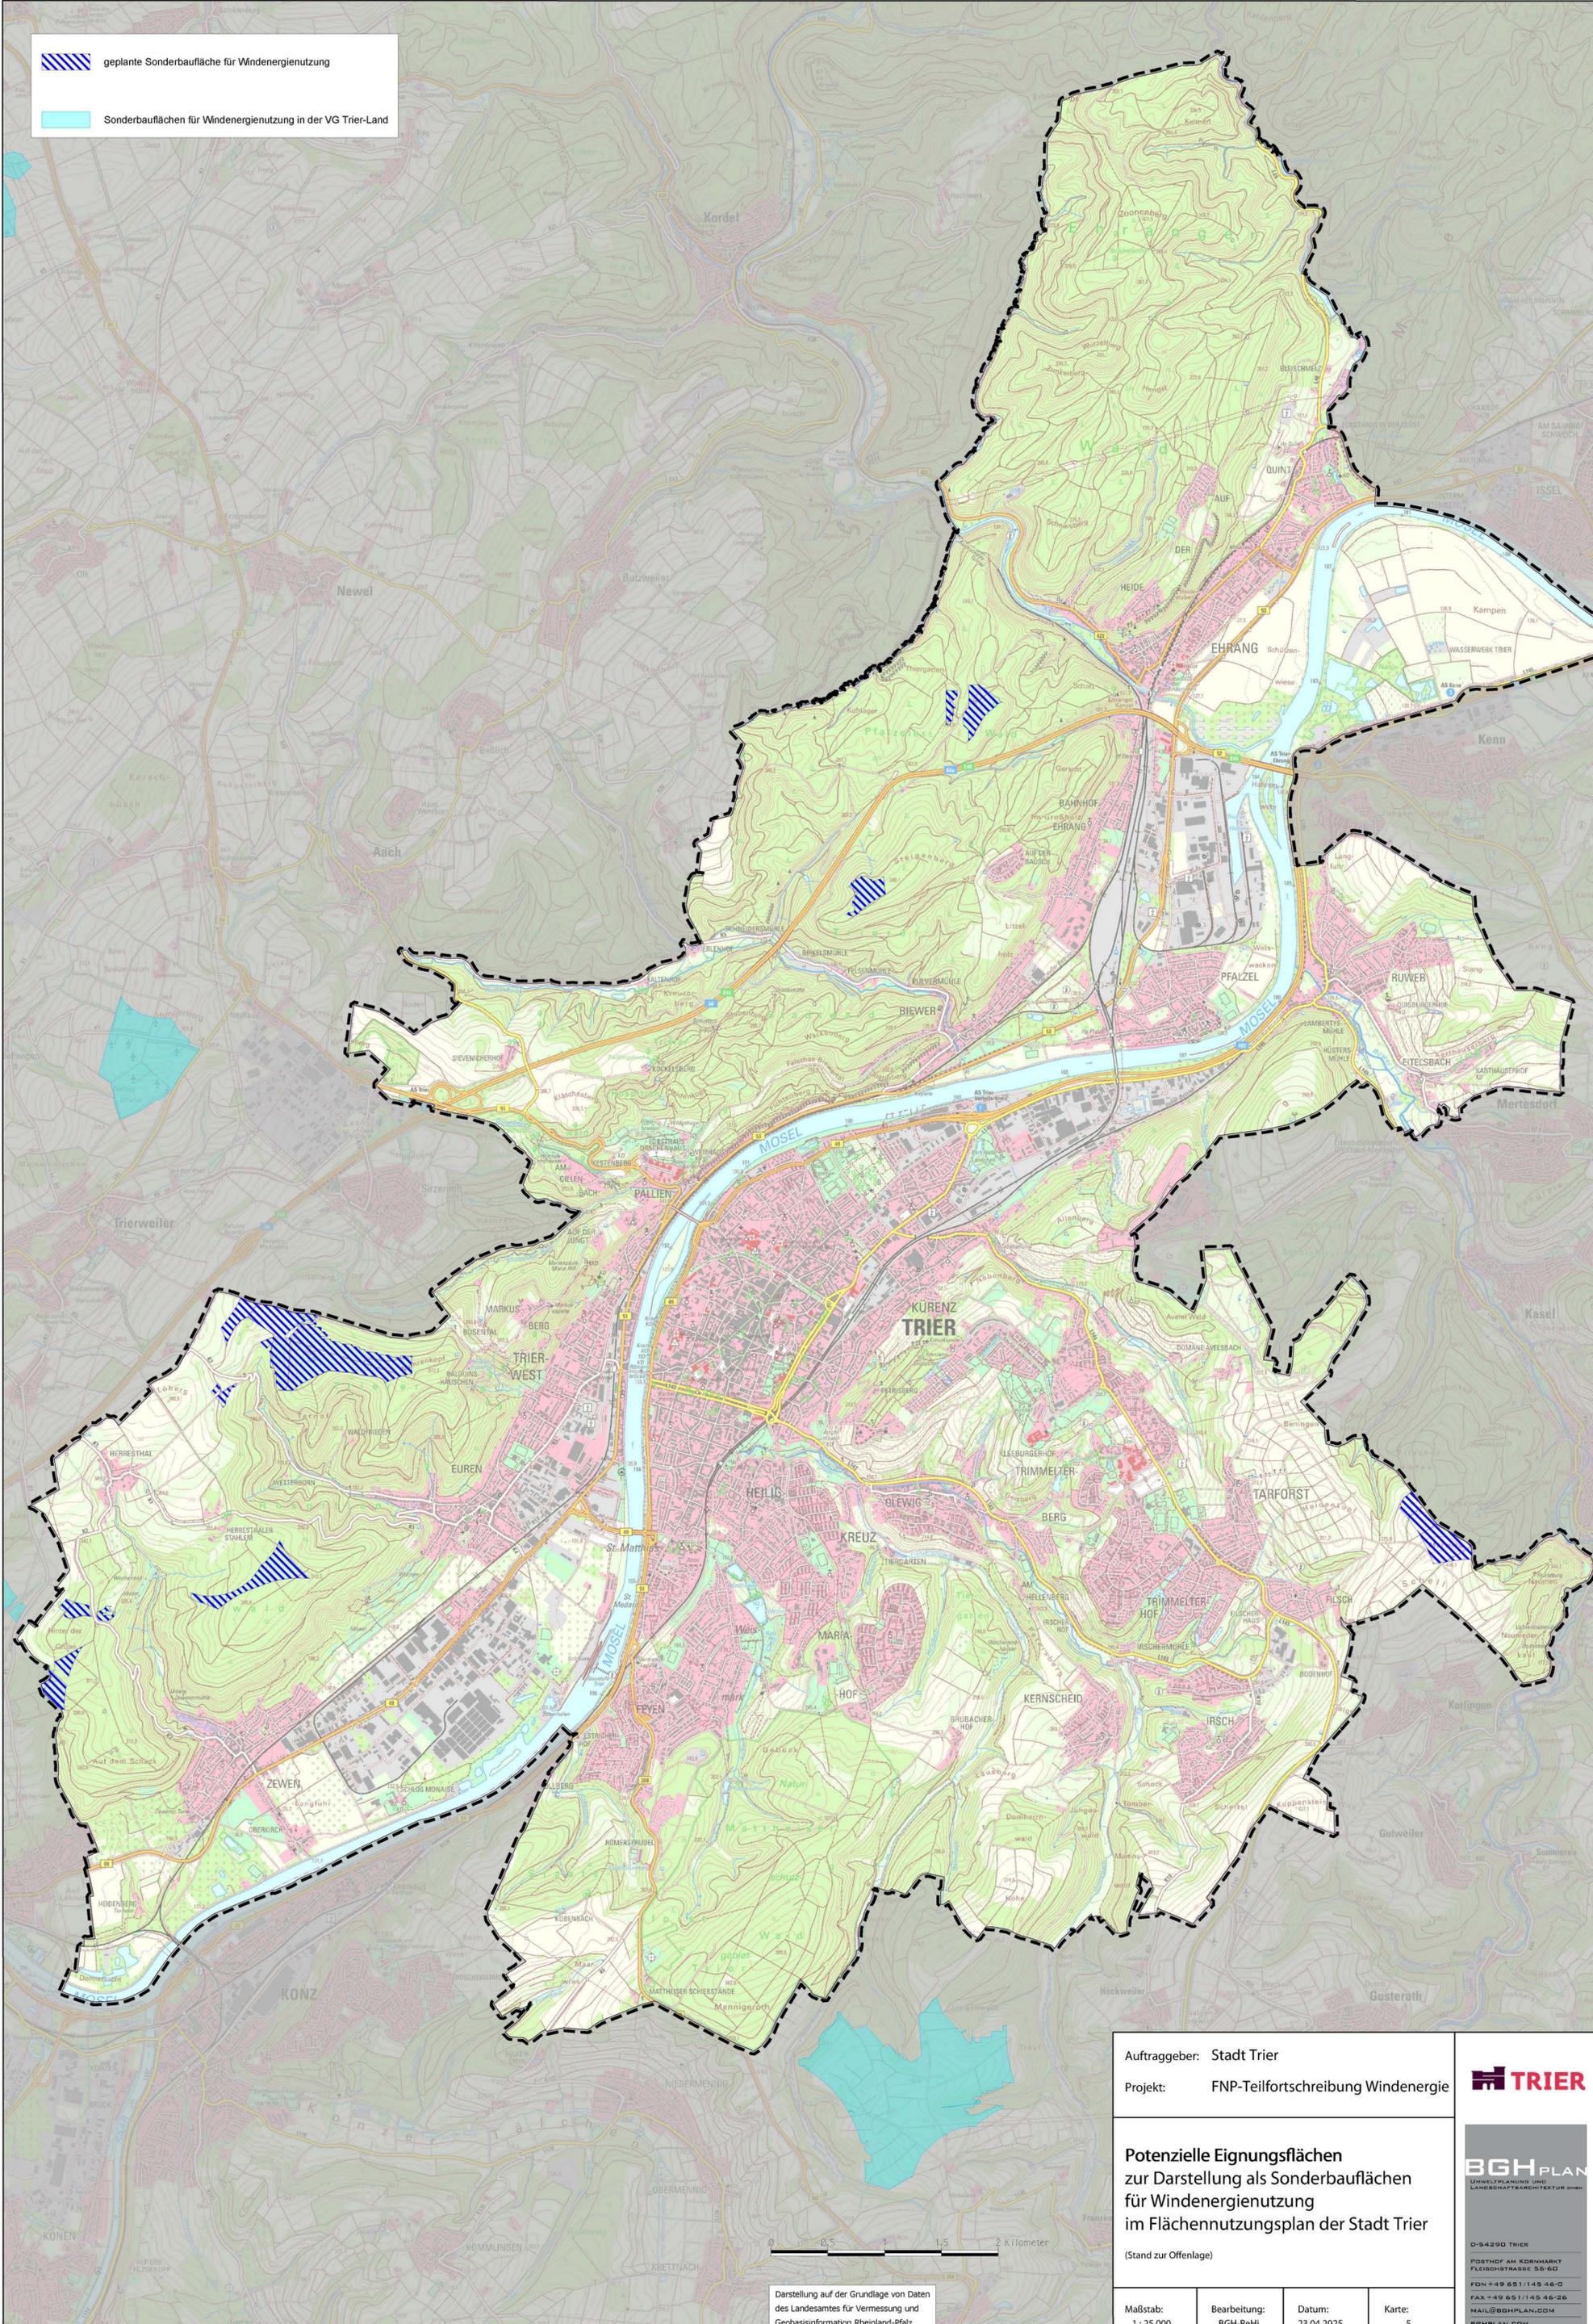

Darstellung auf der Grundlage von Daten des Landesamtes für Vermessung und Geobasisinformation Rheinland-Pfalz

Auftraggeber: Stadt Trier
 Projekt: FNP-Teilfortschreibung Windenergie



Potenzielle Eignungsflächen zur Darstellung als Sonderbauflächen für Windenergienutzung im Flächennutzungsplan der Stadt Trier
 (Stand zur Offenlage)

BGH PLAN
 UMWELTPLANUNG UND
 LANSCHAFTARCHITEKTUR GMBH
 D-54290 TRIER
 POSTHOF AM KORNMARKT
 FLEISCHSTRASSE 56-60
 FON +49 651 145 46-0
 FAX +49 651 145 46-26
 MAIL@BGHPLAN.COM
 BGHPLAN.COM

Maßstab: 1 : 25.000	Bearbeitung: BGH-Rehl TNTgis 2012	Datum: 23.04.2025	Karte: 5
------------------------	---	----------------------	-------------