


- Legende**
- █ Wald
 - █ Siedlung
 - █ Grünflächen und Offenland
 - Grünachse bzw. Grünverbindung (Bestand)
 - Grünachse bzw. Grünverbindung (Entwicklung)
 - Mosel als Hauptachse
 - Grenze der Stadt Trier
- Topographische Kartengrundlage: 1:50.000 (Stand 2008) mit Genehmigung des Bundesamtes für Kartographie und Geodäsie

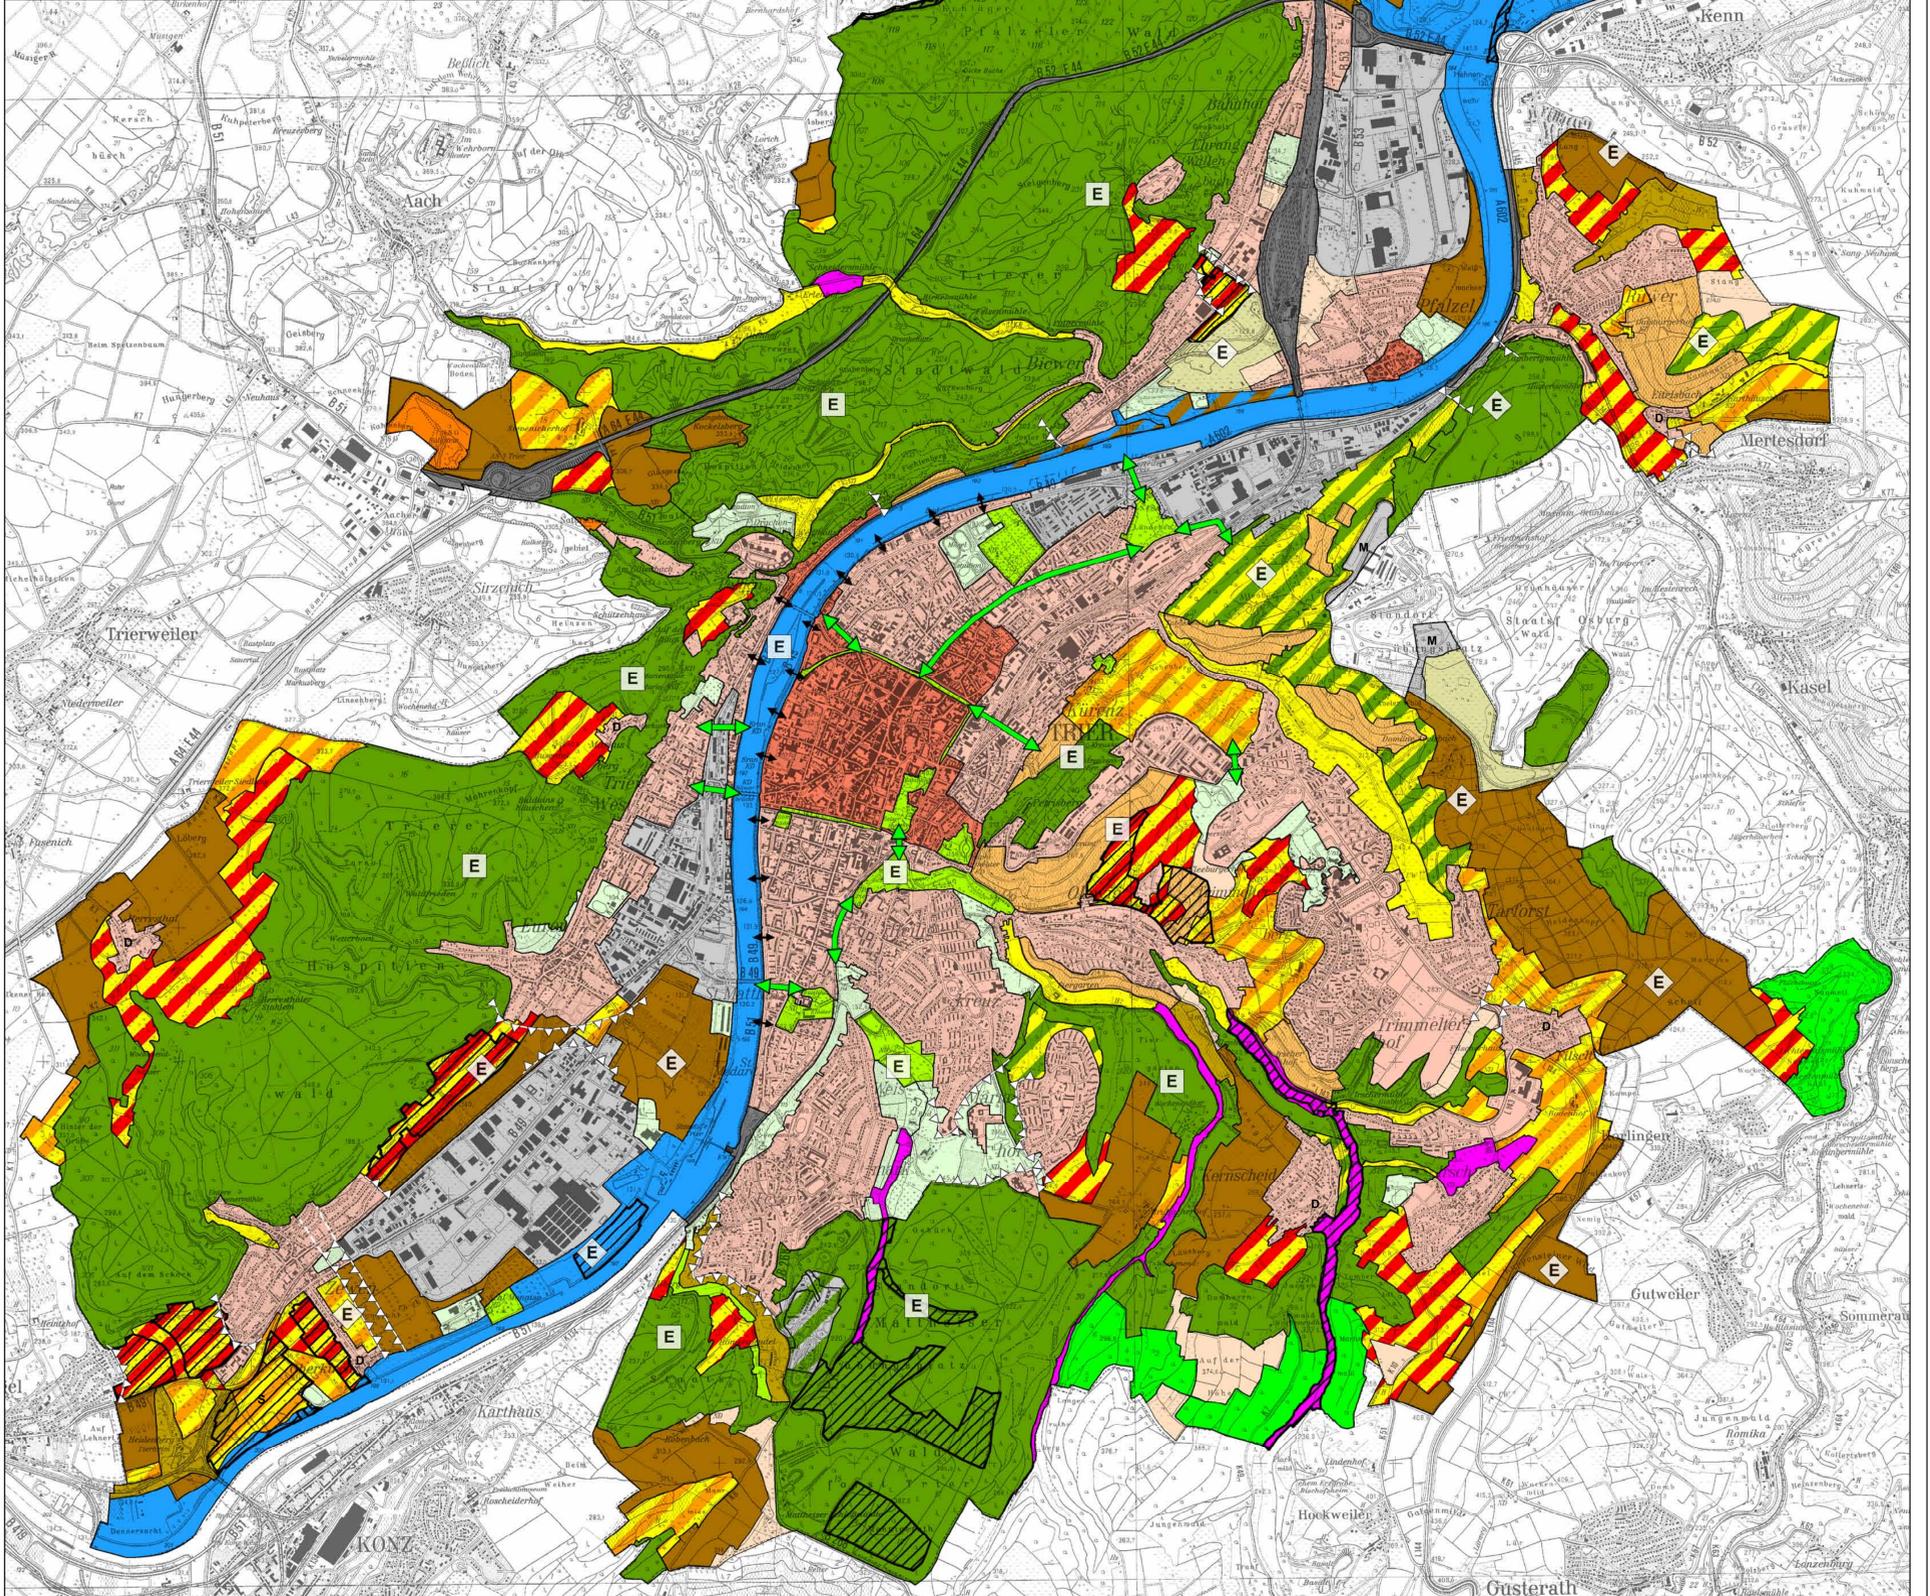

- Legende**
- Landschaft**
- █ Wald
 - █ Niederwald
 - █ Mosaiklandschaft (Wald-Offenland)
 - █ Wiesentäler und extensive Grünlandhänge (einschl. Grünflächen, Gärten)
 - █ Feuchtwiesengebiete
 - █ Magerrasengebiete
 - █ Strukturreiche Kulturlandschaft (Schwerpunkte der Sicherung und Entwicklung)
 - █ Strukturreiche Kulturlandschaft (sonstige Bereiche)
 - █ Sukzession (soweit kein Nutzungsinteresse)
 - █ Landwirtschaft (Hauptanbaugebiete)
 - █ Landwirtschaft (sonstige Bereiche)
 - █ Weinbau (Hauptanbaugebiete)
 - █ Bereiche für "Truppenübungsplatz"-Management

- Stadtbereich**
- █ Mosel und Aue
 - █ Verzahnung Auenentwicklung und Landwirtschaft
 - █ Historische Altstadt
 - █ Dörflich geprägte Siedlung
 - █ Siedlung
 - █ Gewerbe
 - █ Militär
 - █ Verkehr

- Grünsystem**
- █ zentrale historische Grünanlagen bzw. zentrale Grünzüge
 - █ sonstige Grünflächen (größere zusammenhängende Grünflächen, Grünflächen außerhalb des Siedlungszusammenhangs)
 - ▾ zu sichernde Landschaftsbrücken bzw. Grünzäsuren
 - zu entwickelnde Grünachsen bzw. Grünverbindungen
 - Herstellung einer engen Anbindung "Stadt am Fluss"
- Erholungsgebiete**
- E Erholungsgebiete (Schwerpunkt Erhalt)
 - D Erholungsgebiete (Schwerpunkt Entwicklung)
- Lärmarme Räume sind in Text Kap. 3.5.3.3 dargestellt
- Flächenpools**
- █ Vorschläge zu Flächenpools für Kompensationsmaßnahmen


Landschaftsplan
Stadt Trier

Auftraggeber: Stadt Trier

Plan Nr. 7:
Leitbild

Maßstab 1 : 25.000

Bearbeitet	Datum	Zeichen
Dez. 2010		BU
Dez. 2010		SL
Gezeichnet		
Gekündert		

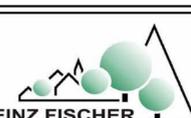

KARLHEINZ FISCHER
LANDSCHAFTSARCHITEKT BDLA
Langwies 20 - 54296 Trier - Tel. (0651) 16038 - Fax 16088