




Schnitt A-A

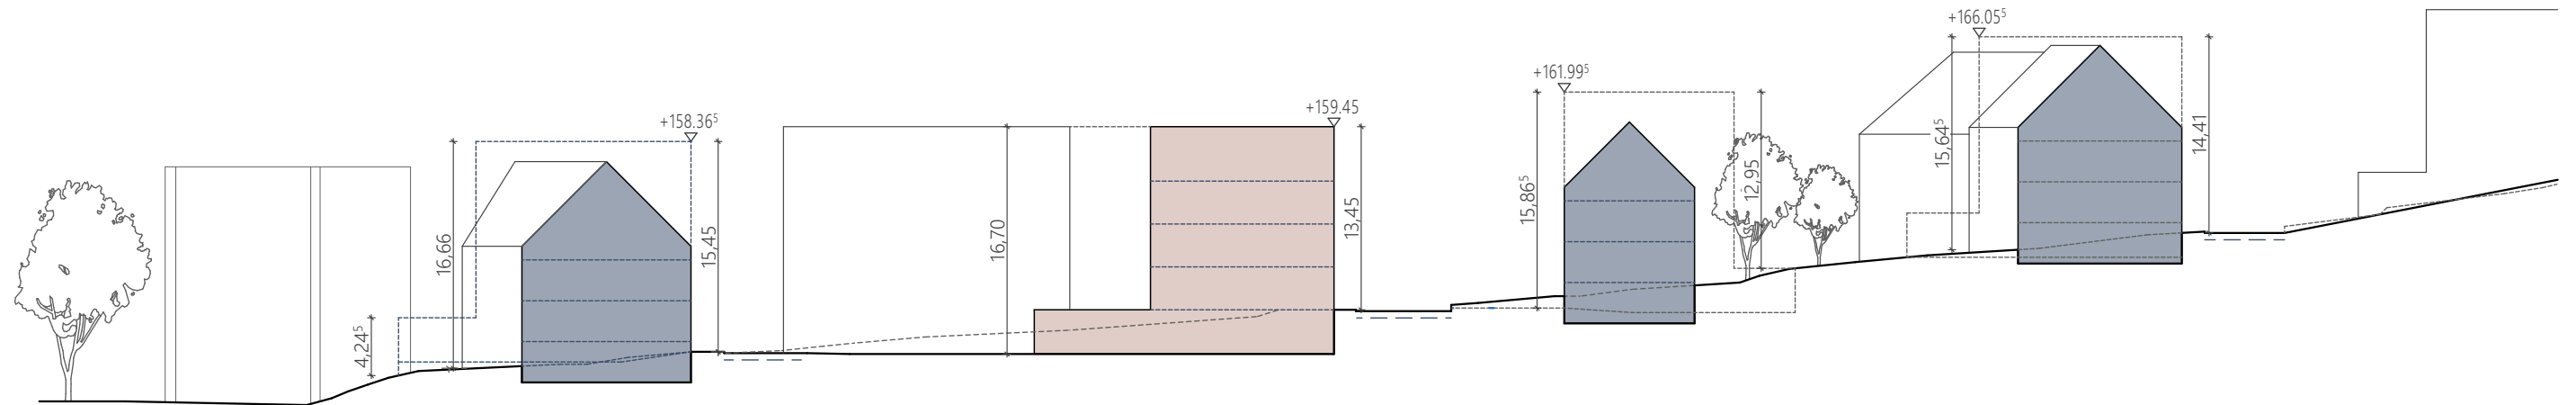


Schnitt B-B

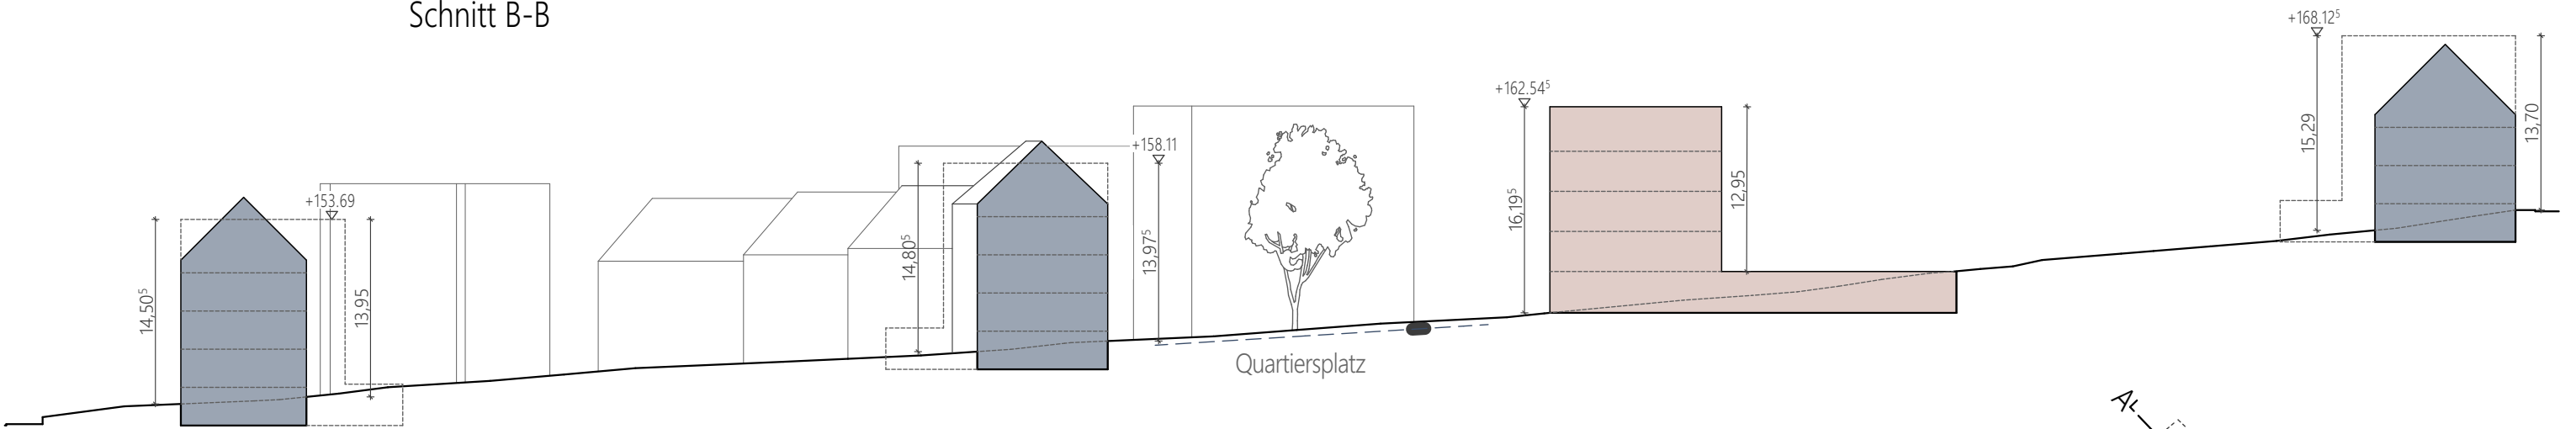

Schnitt C-C

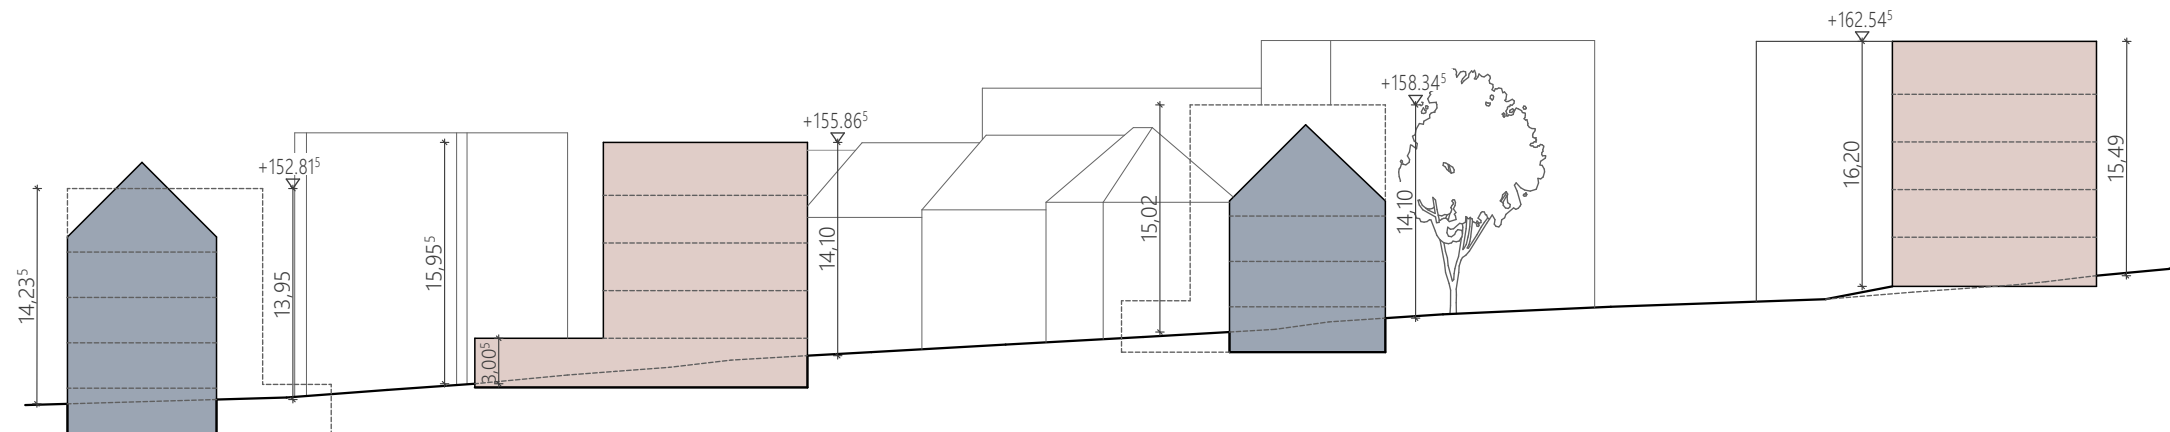

Schnitt D-D

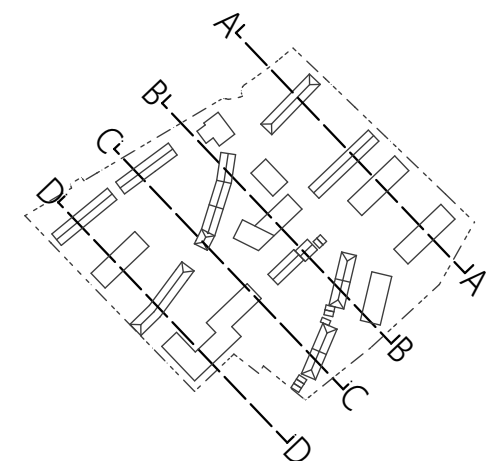

Bestand
Neubau



