



- bestehende Windenergieanlage
- bestehendes Sondergebiet für Windenergienutzung in der VG Trier-Land
- Abstandszone zu Herresthal mit Entfernungsangabe
- Siedlungsfläche Herresthal
- Wald- und Gehölzfläche


Auftraggeber: Stadt Trier
 Projekt: FNP-Teilfortschreibung Windenergie

BGHPLAN
 UMWELTPLANUNG UND
 LANDSCHAFTSARCHITEKTUR GMBH

Sondergutachten
 Umfang Herresthal
 Bestandssituation Windenergienutzung
 (Vorentwurf)

D-54920 TRIER
 POSTHOF AM HORNMARKT
 FLEISCHSTRASSE 57
 FON +48 651 / 145 46-0
 MAIL@BGHPLAN.COM
 BGHPLAN.COM

Maßstab: 1 : 20.000	Bearbeitung: BGH-ReH	Datum: 19.09.2024	Karte: 1
------------------------	-------------------------	----------------------	-------------

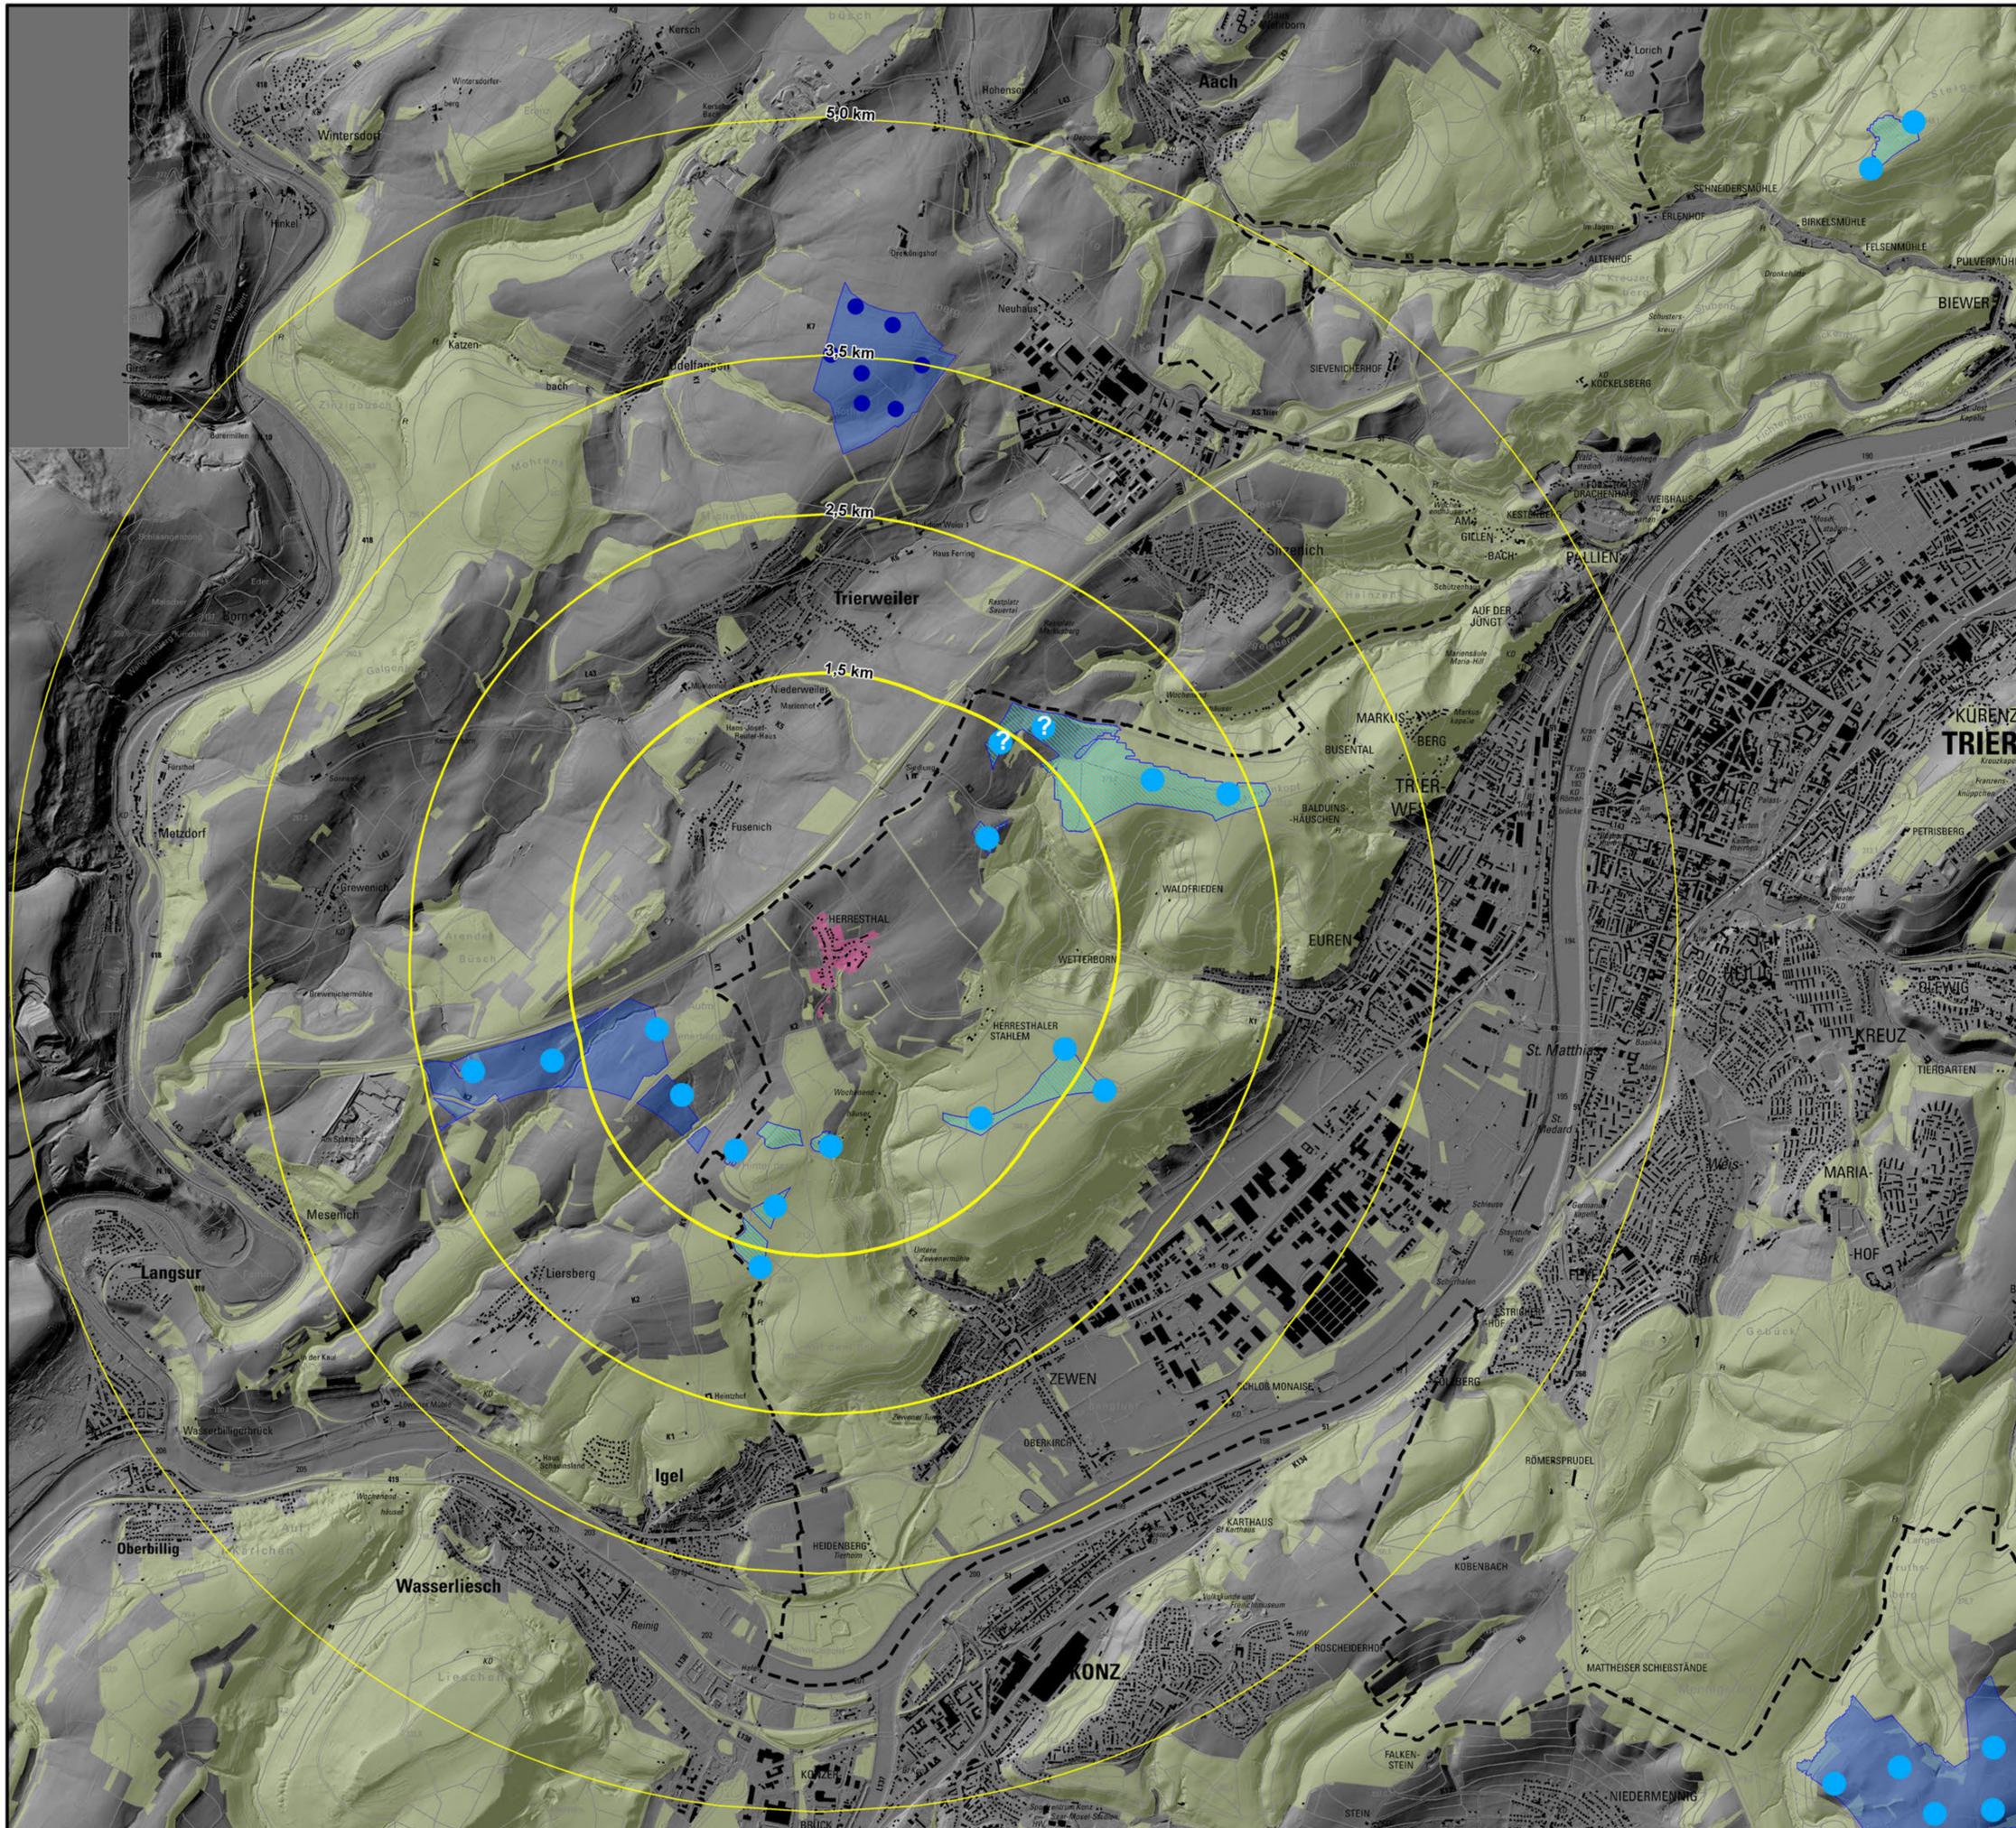

- geplante Windenergieanlage
- geplantes Sondergebiet für die Windenergienutzung
- bestehende Windenergieanlage
- bestehendes Sondergebiet für Windenergienutzung in der VG Trier-Land
- Abstandszone zu Herresthal mit Entfernungsangabe
- Siedlungsfläche Herresthal
- Wald- und Gehölzfläche


Auftraggeber: Stadt Trier
 Projekt: FNP-Teilfortschreibung Windenergie

BGHPLAN
 UMWELTPLANUNG UND
 LANDSCHAFTSARCHITEKTUR GMBH

Sondergutachten
 Umfang Herresthal
 Planungssituation Windenergienutzung
 (Vorentwurf)

D-54920 TRIER
 POSTHOF AM HORNMARKT
 FLEISCHSTRASSE 57
 FON +48 651 / 145 46-0
 MAIL@BGHPLAN.COM
 BGHPLAN.COM

Maßstab: 1 : 20.000	Bearbeitung: BGH-ReH	Datum: 19.09.2024	Karte: 2
------------------------	-------------------------	----------------------	-------------

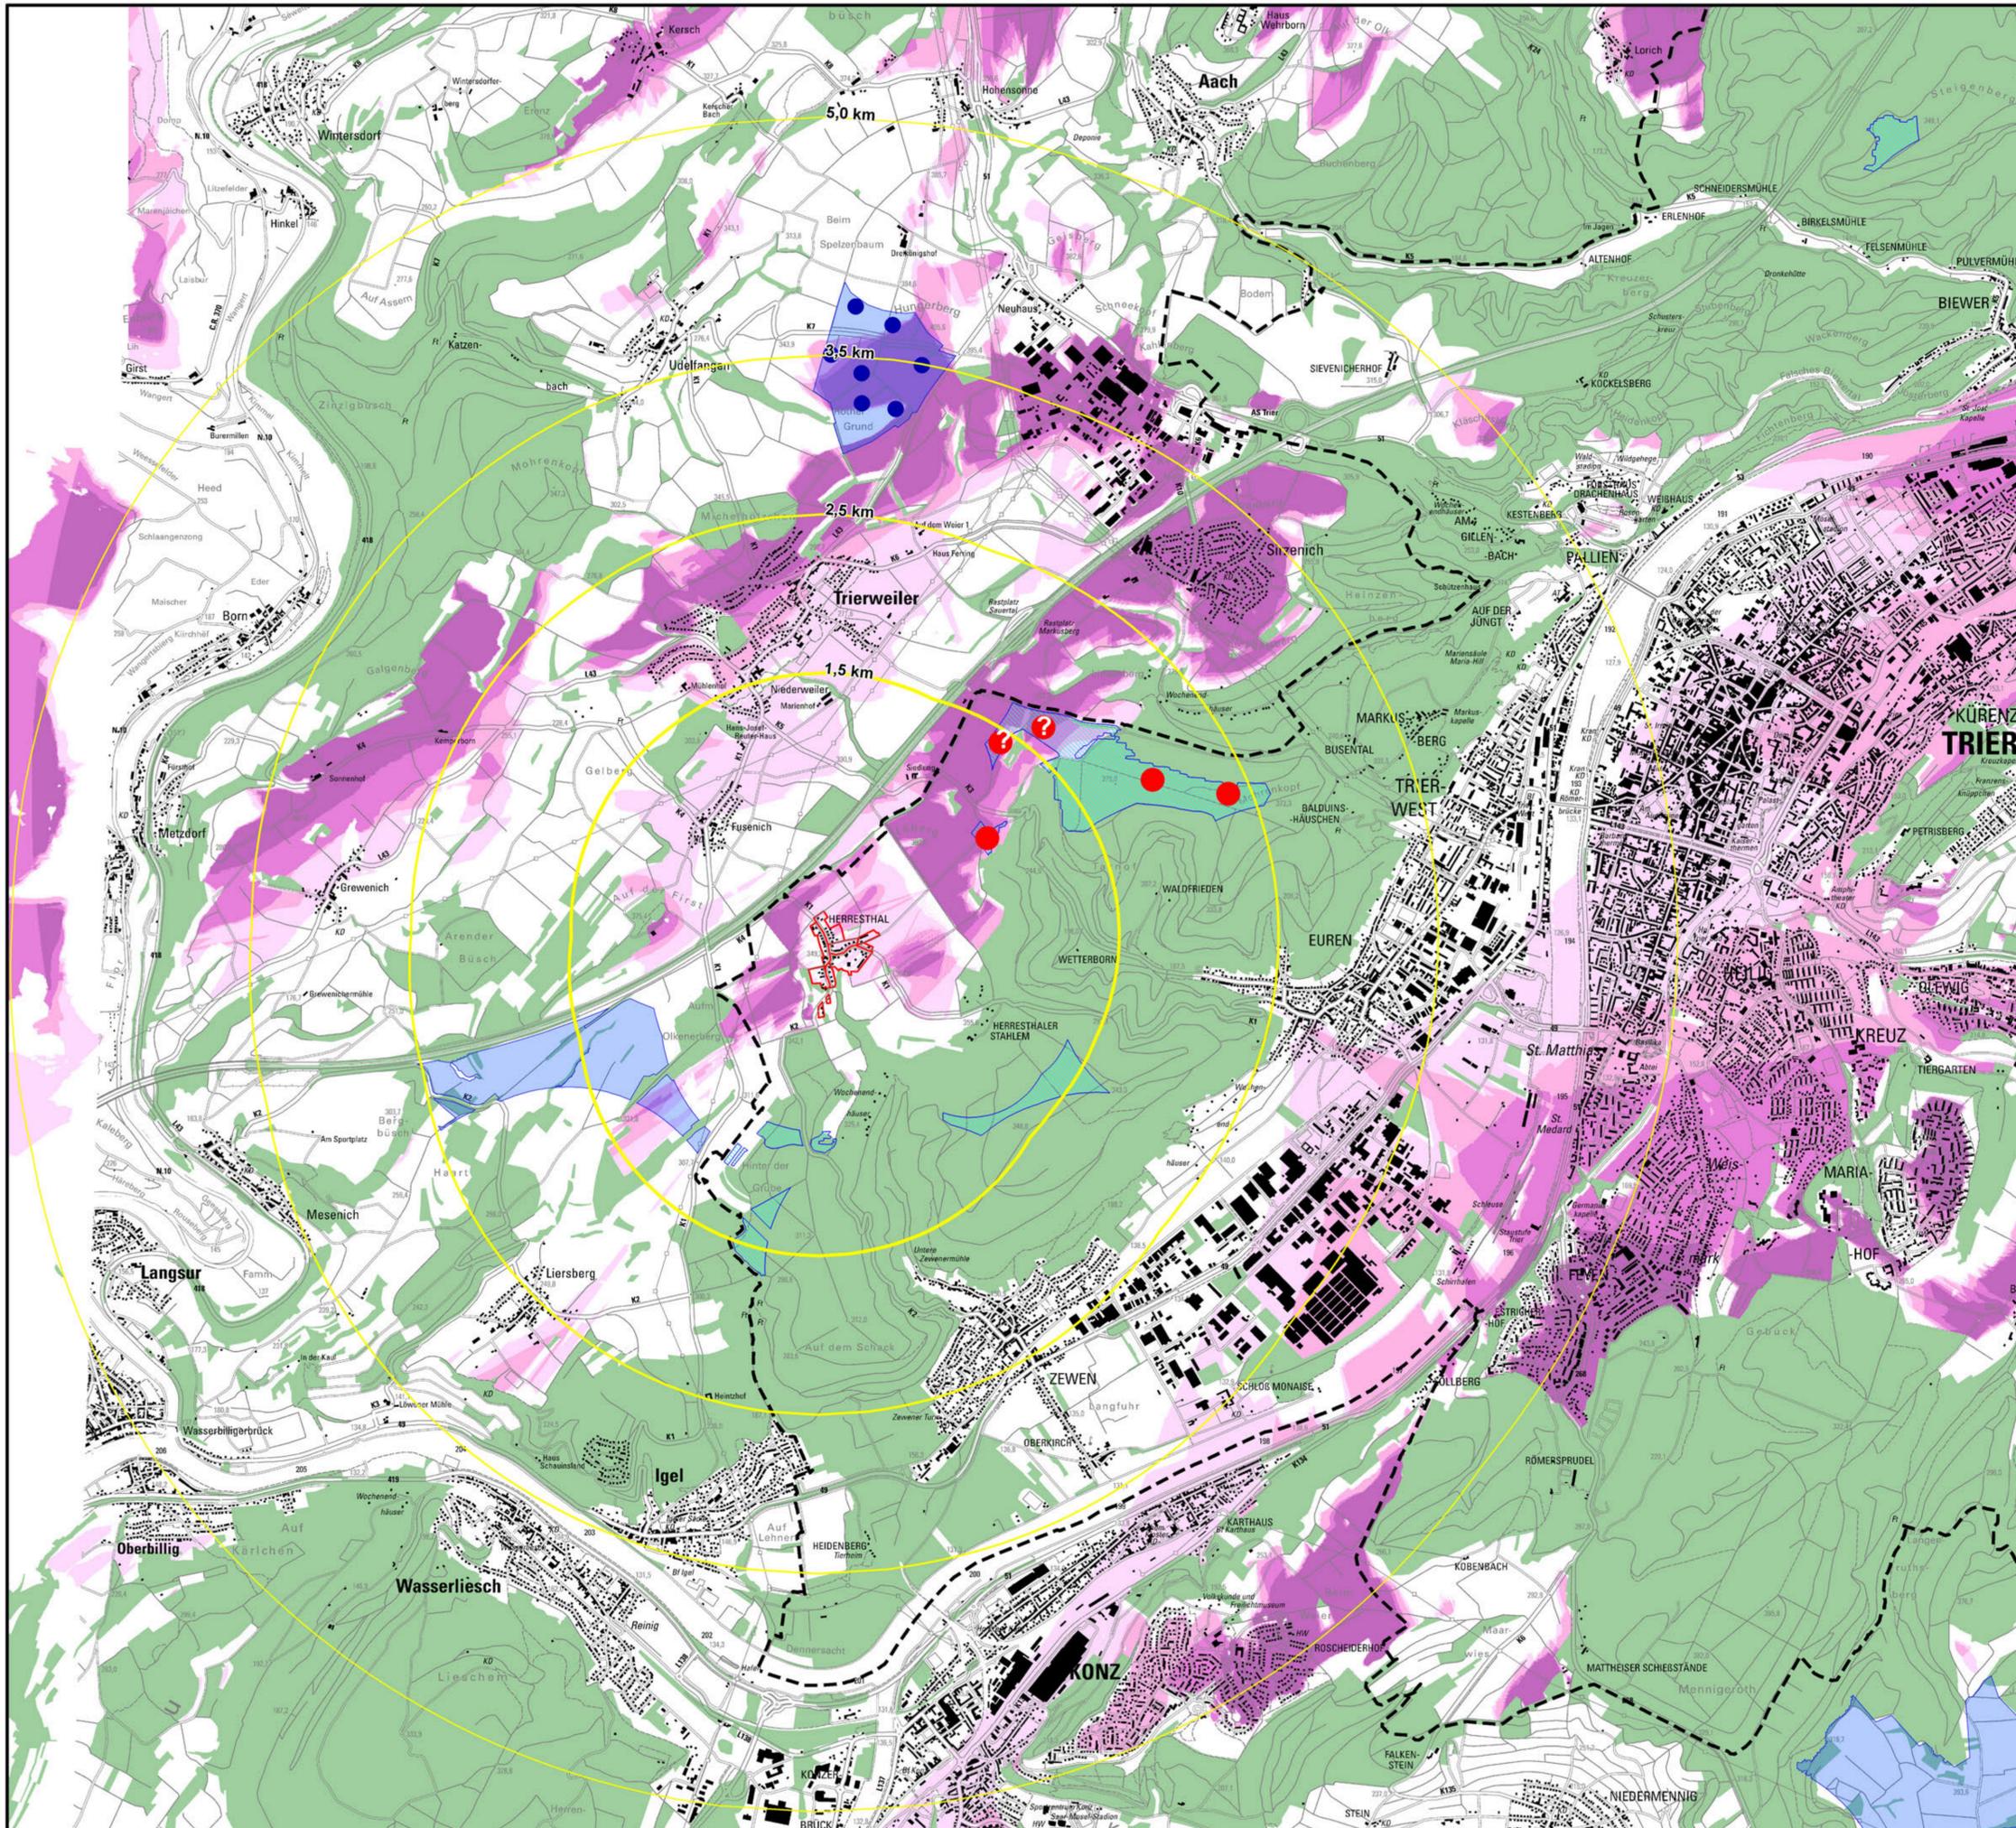

**Ergebnis der Sichtfeldanalysen
(bis max. 5 km zu geplanter WEA)**

- Flächen mit Sichtbeziehung zu mindestens 1 WEA und mindestens Rotor vollständig sichtbar
- Flächen mit Sichtbeziehung zu mindestens 2 WEA und jeweils mindestens Rotor vollständig sichtbar
- Flächen mit Sichtbeziehung zu mindestens 3 WEA und jeweils mindestens Rotor vollständig sichtbar
- Flächen mit Sichtbeziehung zu mindestens 4 WEA und jeweils mindestens Rotor vollständig sichtbar

Sonstige Angaben

- geplante Windenergieanlage im Sondergebiet Wetterborn
- geplantes Sondergebiet für die Windenergienutzung
- bestehende Windenergieanlage
- bestehendes Sondergebiet für Windenergienutzung in der VG Trier-Land
- Abstandszone zu Herresthal mit Entfernungsangabe
- Siedlungsfläche Herresthal
- Wald- und Gehölzfläche

Auftraggeber: Stadt Trier


Projekt: FNP-Teilfortschreibung Windenergie

Sondergutachten
Umfassung Herresthal
Sichtfeldanalyse Wetterborn (Vorentwurf)

Maßstab:	Bearbeitung:	Datum:	Karte:
1:20.000	BGH-ReHi	25.10.2024	3

BGHPLAN
UMWELTPLANUNG UND
LANDSCHAFTSARCHITEKTUR GMBH

D-54920 TRIER
POSTHOF AM HORNMARKT
FLEISCHSTRASSE 57
FON +49 651 / 145 46-0
MAIL@BGHPLAN.COM
BGHPLAN.COM

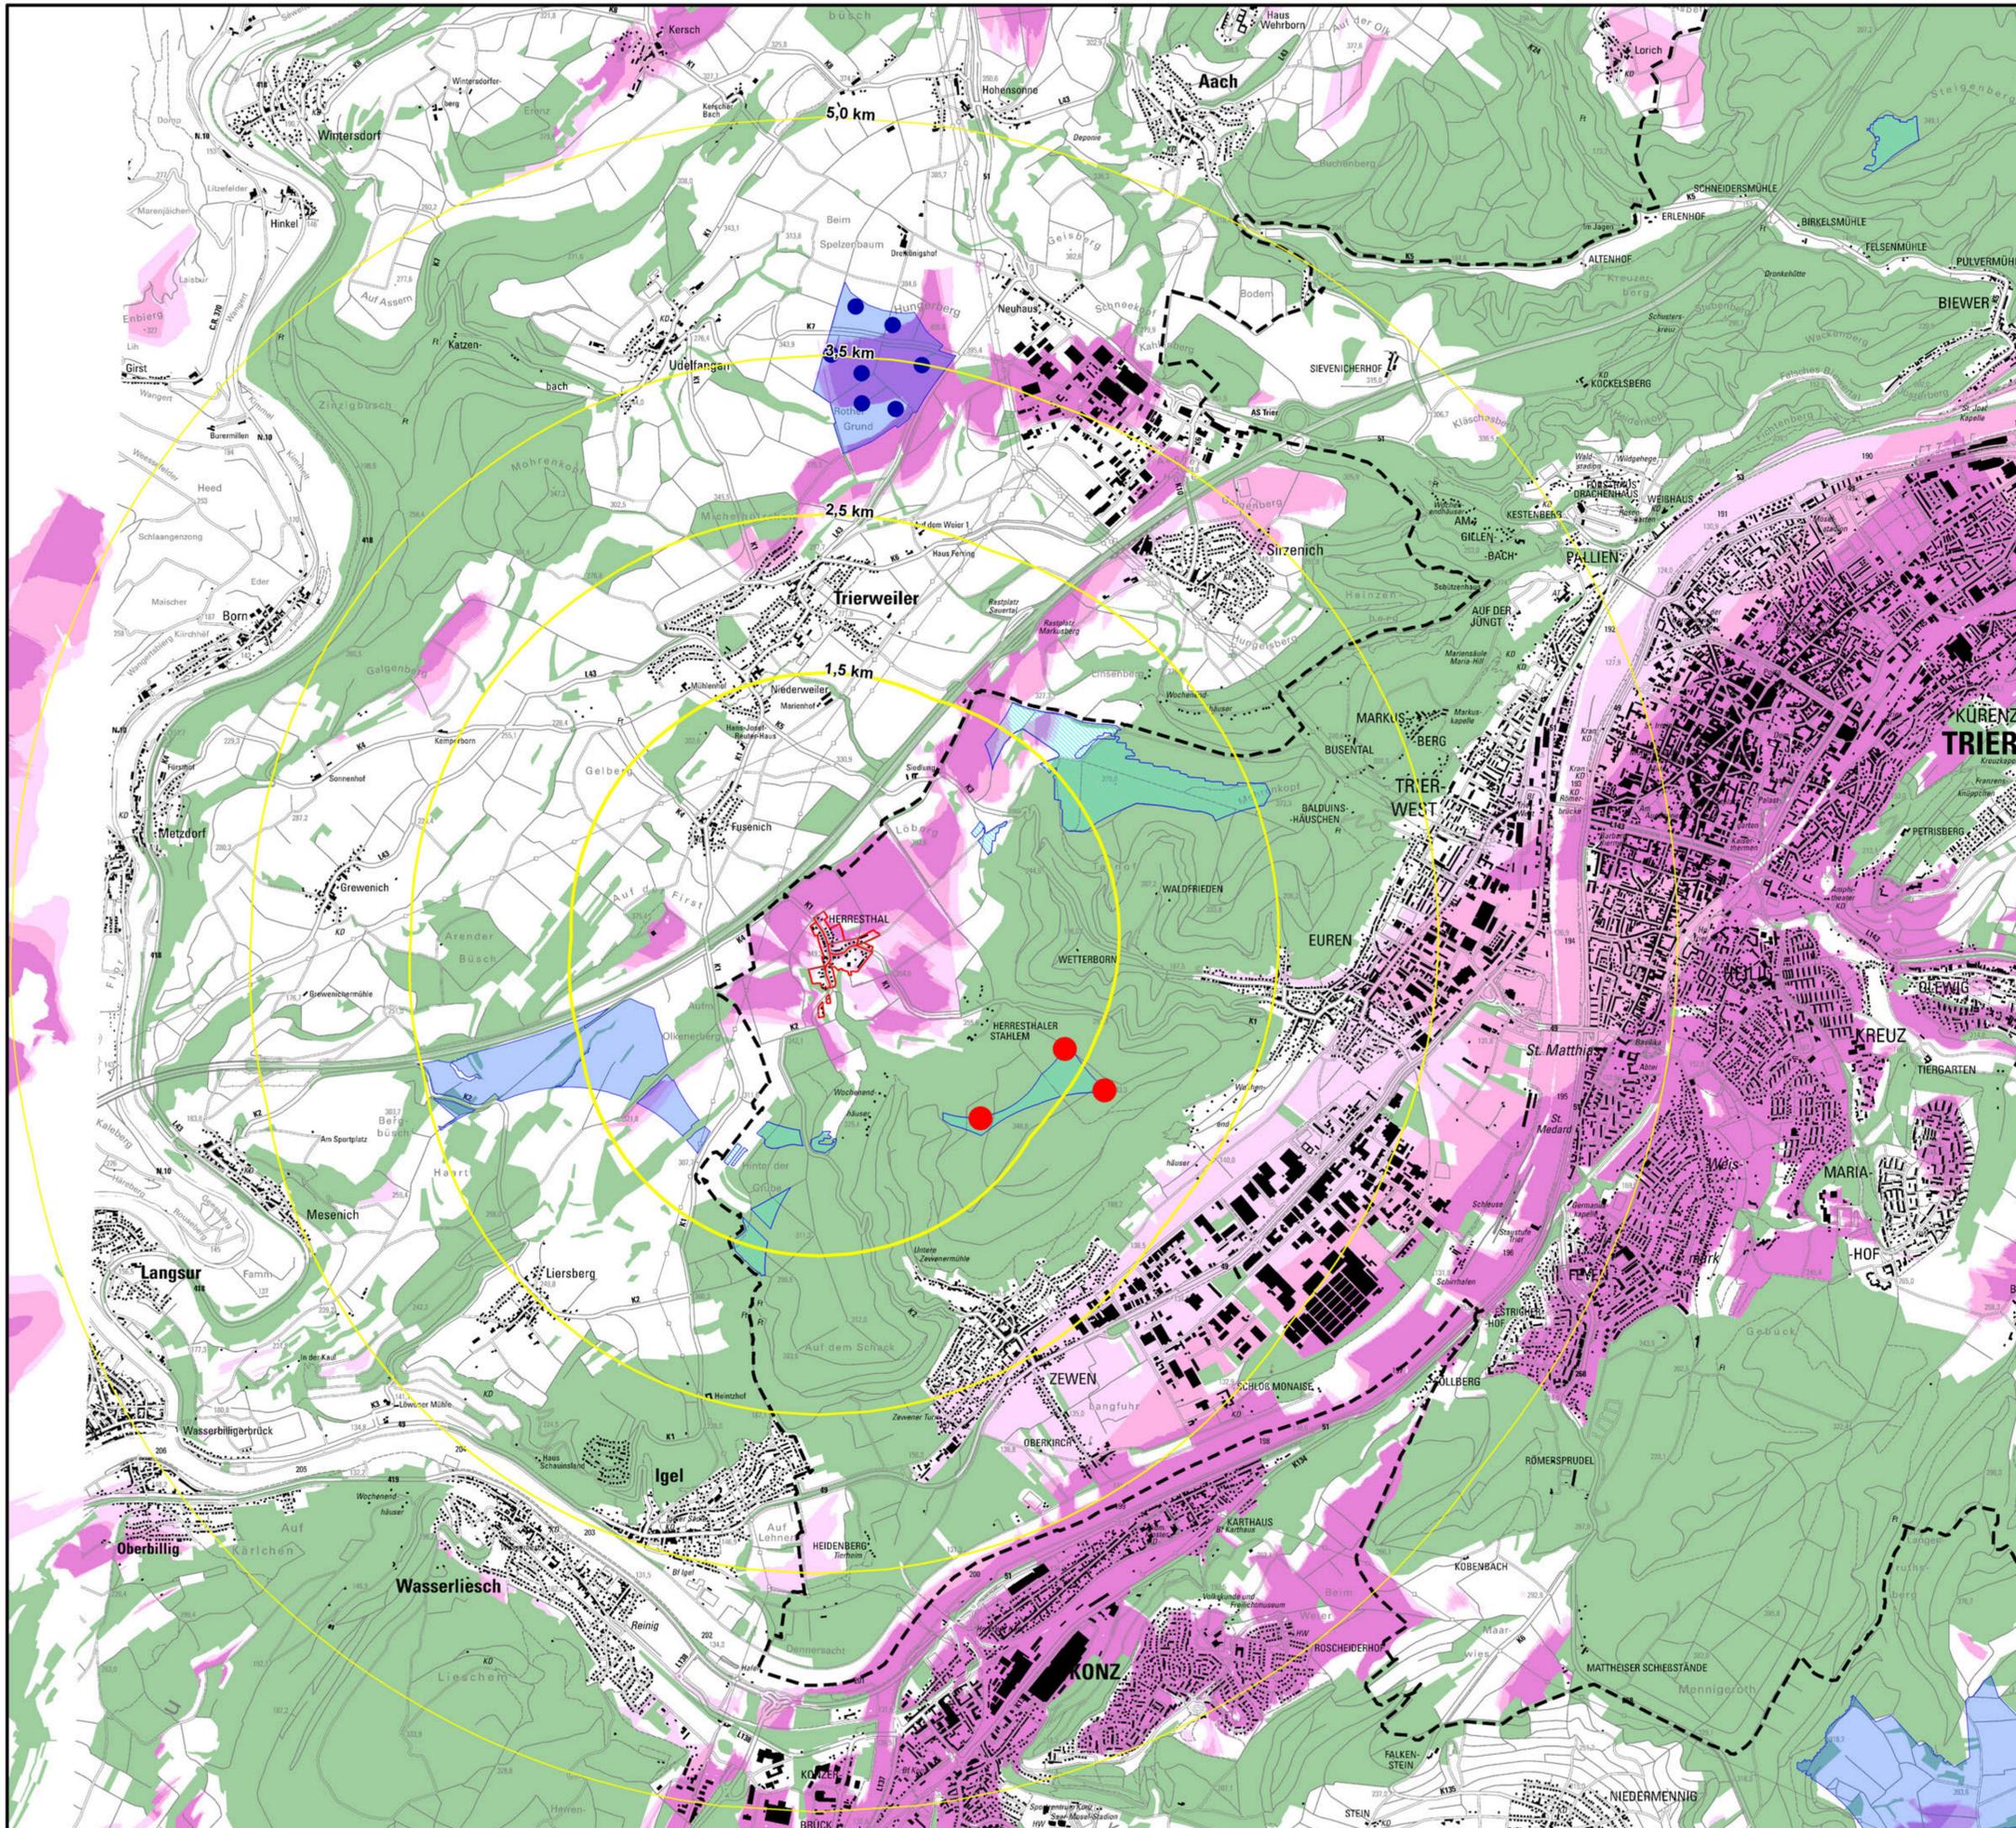

- Ergebnis der Sichtfeldanalysen**
(bis max. 5 km-Entfernung zu geplanter WEA)
- Flächen mit Sichtbeziehung zu mindestens 1 WEA und mindestens Rotor vollständig sichtbar
 - Flächen mit Sichtbeziehung zu mindestens 2 WEA und jeweils mindestens Rotor vollständig sichtbar
 - Flächen mit Sichtbeziehung zu mindestens 3 WEA und jeweils mindestens Rotor vollständig sichtbar
- Sonstige Angaben**
- geplante Windenergieanlage im Sondergebiet Stahlem
 - geplantes Sondergebiet für die Windenergienutzung
 - bestehende Windenergieanlage
 - bestehendes Sondergebiet für Windenergienutzung in der VG Trier-Land
 - Abstandszone zu Herresthal mit Entfernungsangabe
 - Siedlungsfläche Herresthal
 - Wald- und Gehölzfläche


Auftraggeber: Stadt Trier
 Projekt: FNP-Teilfortschreibung Windenergie

Sondergutachten
 Umfang Herresthal
 Sichtfeldanalyse Windpark Stahlem (Vorentwurf)

Maßstab: 1 : 20.000	Bearbeitung: BGH-ReHi	Datum: 25.10.2024	Karte: 4
------------------------	--------------------------	----------------------	-------------

BGHPLAN
 UMWELTPLANUNG UND
 LANDSCHAFTSARCHITEKTUR GMBH

D-54920 TRIER
 POSTHOF AM HORNMARKT
 FLEISCHSTRASSE 57
 FON +49 651 / 145 46-0
 MAIL@BGHPLAN.COM
 BGHPLAN.COM

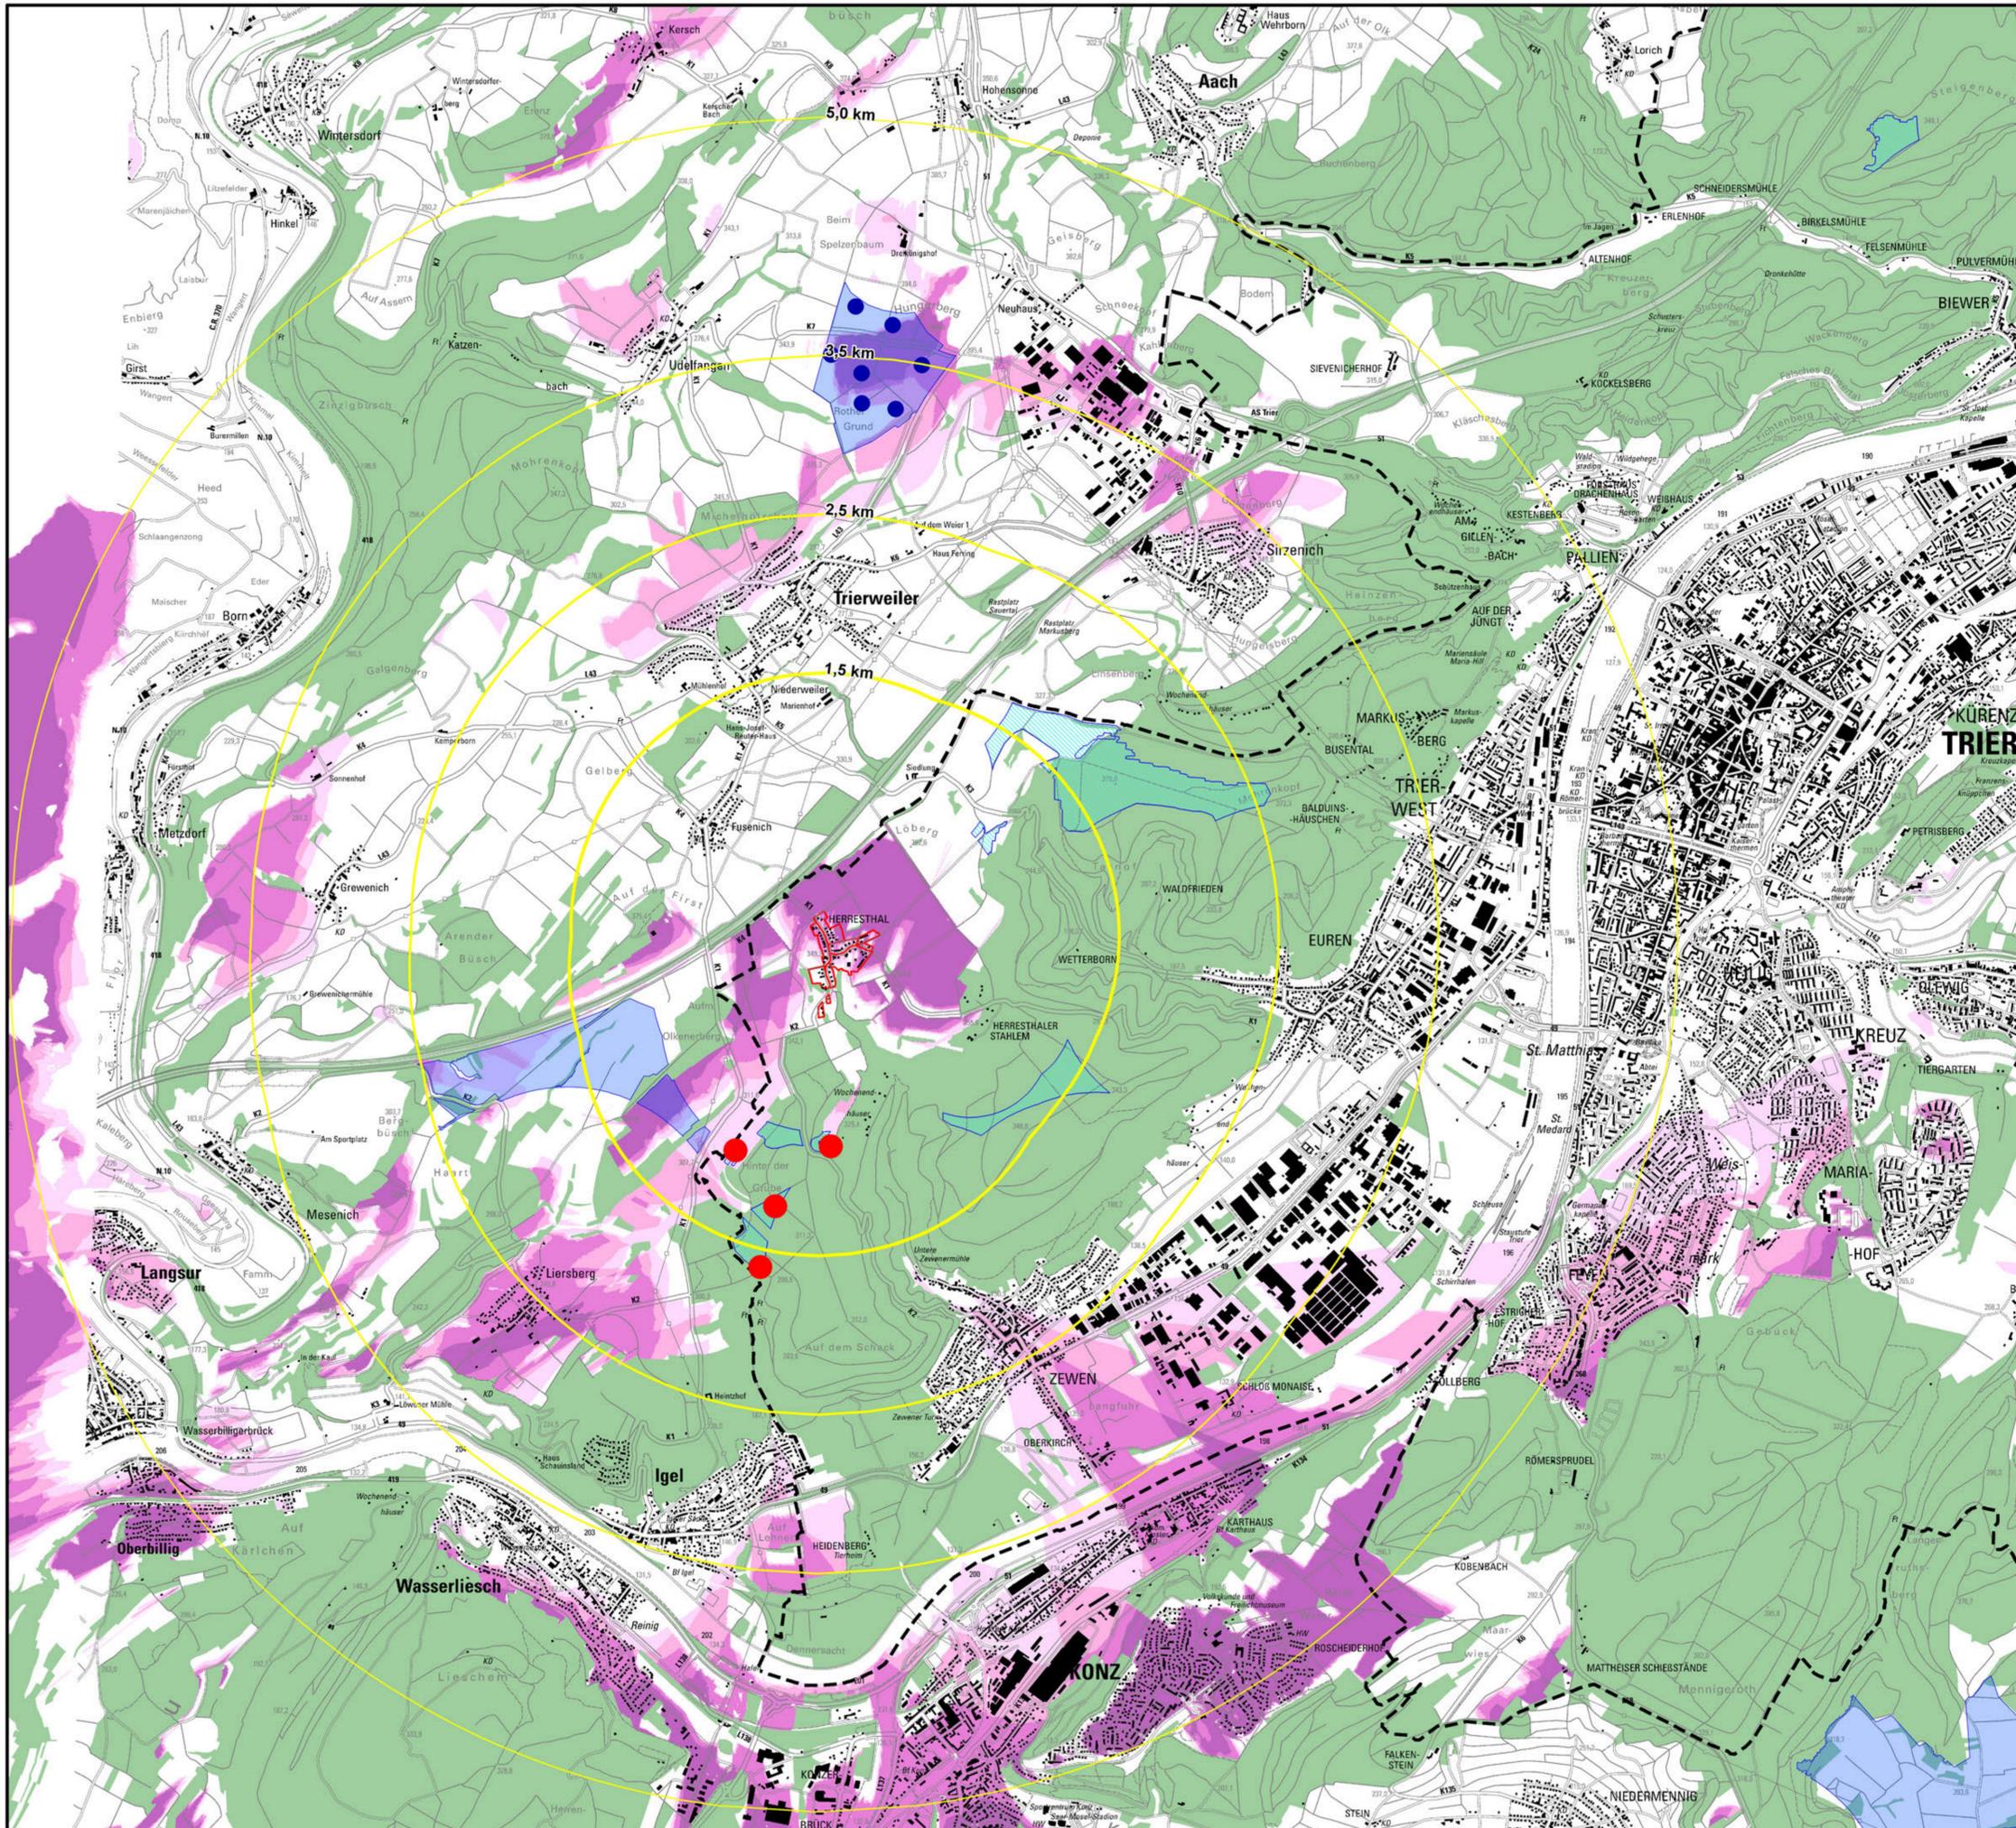

Ergebnis der Sichtfeldanalysen
(bis max. 5 km Entfernung zu geplanter WEA)

- Flächen mit Sichtbeziehung zu mindestens 1 WEA und mindestens Rotor vollständig sichtbar
- Flächen mit Sichtbeziehung zu mindestens 2 WEA und jeweils mindestens Rotor vollständig sichtbar
- Flächen mit Sichtbeziehung zu mindestens 3 WEA und jeweils mindestens Rotor vollständig sichtbar
- Flächen mit Sichtbeziehung zu mindestens 4 WEA und jeweils mindestens Rotor vollständig sichtbar

Sonstige Angaben

- geplante Windenergieanlage im Sondergebiet Herresthal-Südwest
- geplantes Sondergebiet für die Windenergienutzung
- bestehende Windenergieanlage
- bestehendes Sondergebiet für Windenergienutzung in der VG Trier-Land
- Abstandszone zu Herresthal mit Entfernungsangabe
- Siedlungsfläche Herresthal
- Wald- und Gehölzfläche

Auftraggeber: Stadt Trier

Projekt: FNP-Teilfortschreibung Windenergie

BGHPLAN
UMWELTPLANUNG UND
LANDSCHAFTSARCHITEKTUR GMBH

Sondergutachten


Umfassung Herresthal

Sichtfeldanalyse Windpark Herresthal SW

(Vorentwurf)

Maßstab:	Bearbeitung:	Datum:	Karte:
1 : 20.000	BGH-ReH	25.10.2024	5

D-54920 TRIER
POSTHOF AM HORNMARKT
FLEISCHSTRASSE 57
FON +49 651 / 145 46-0
MAIL@BGHPLAN.COM
BGHPLAN.COM

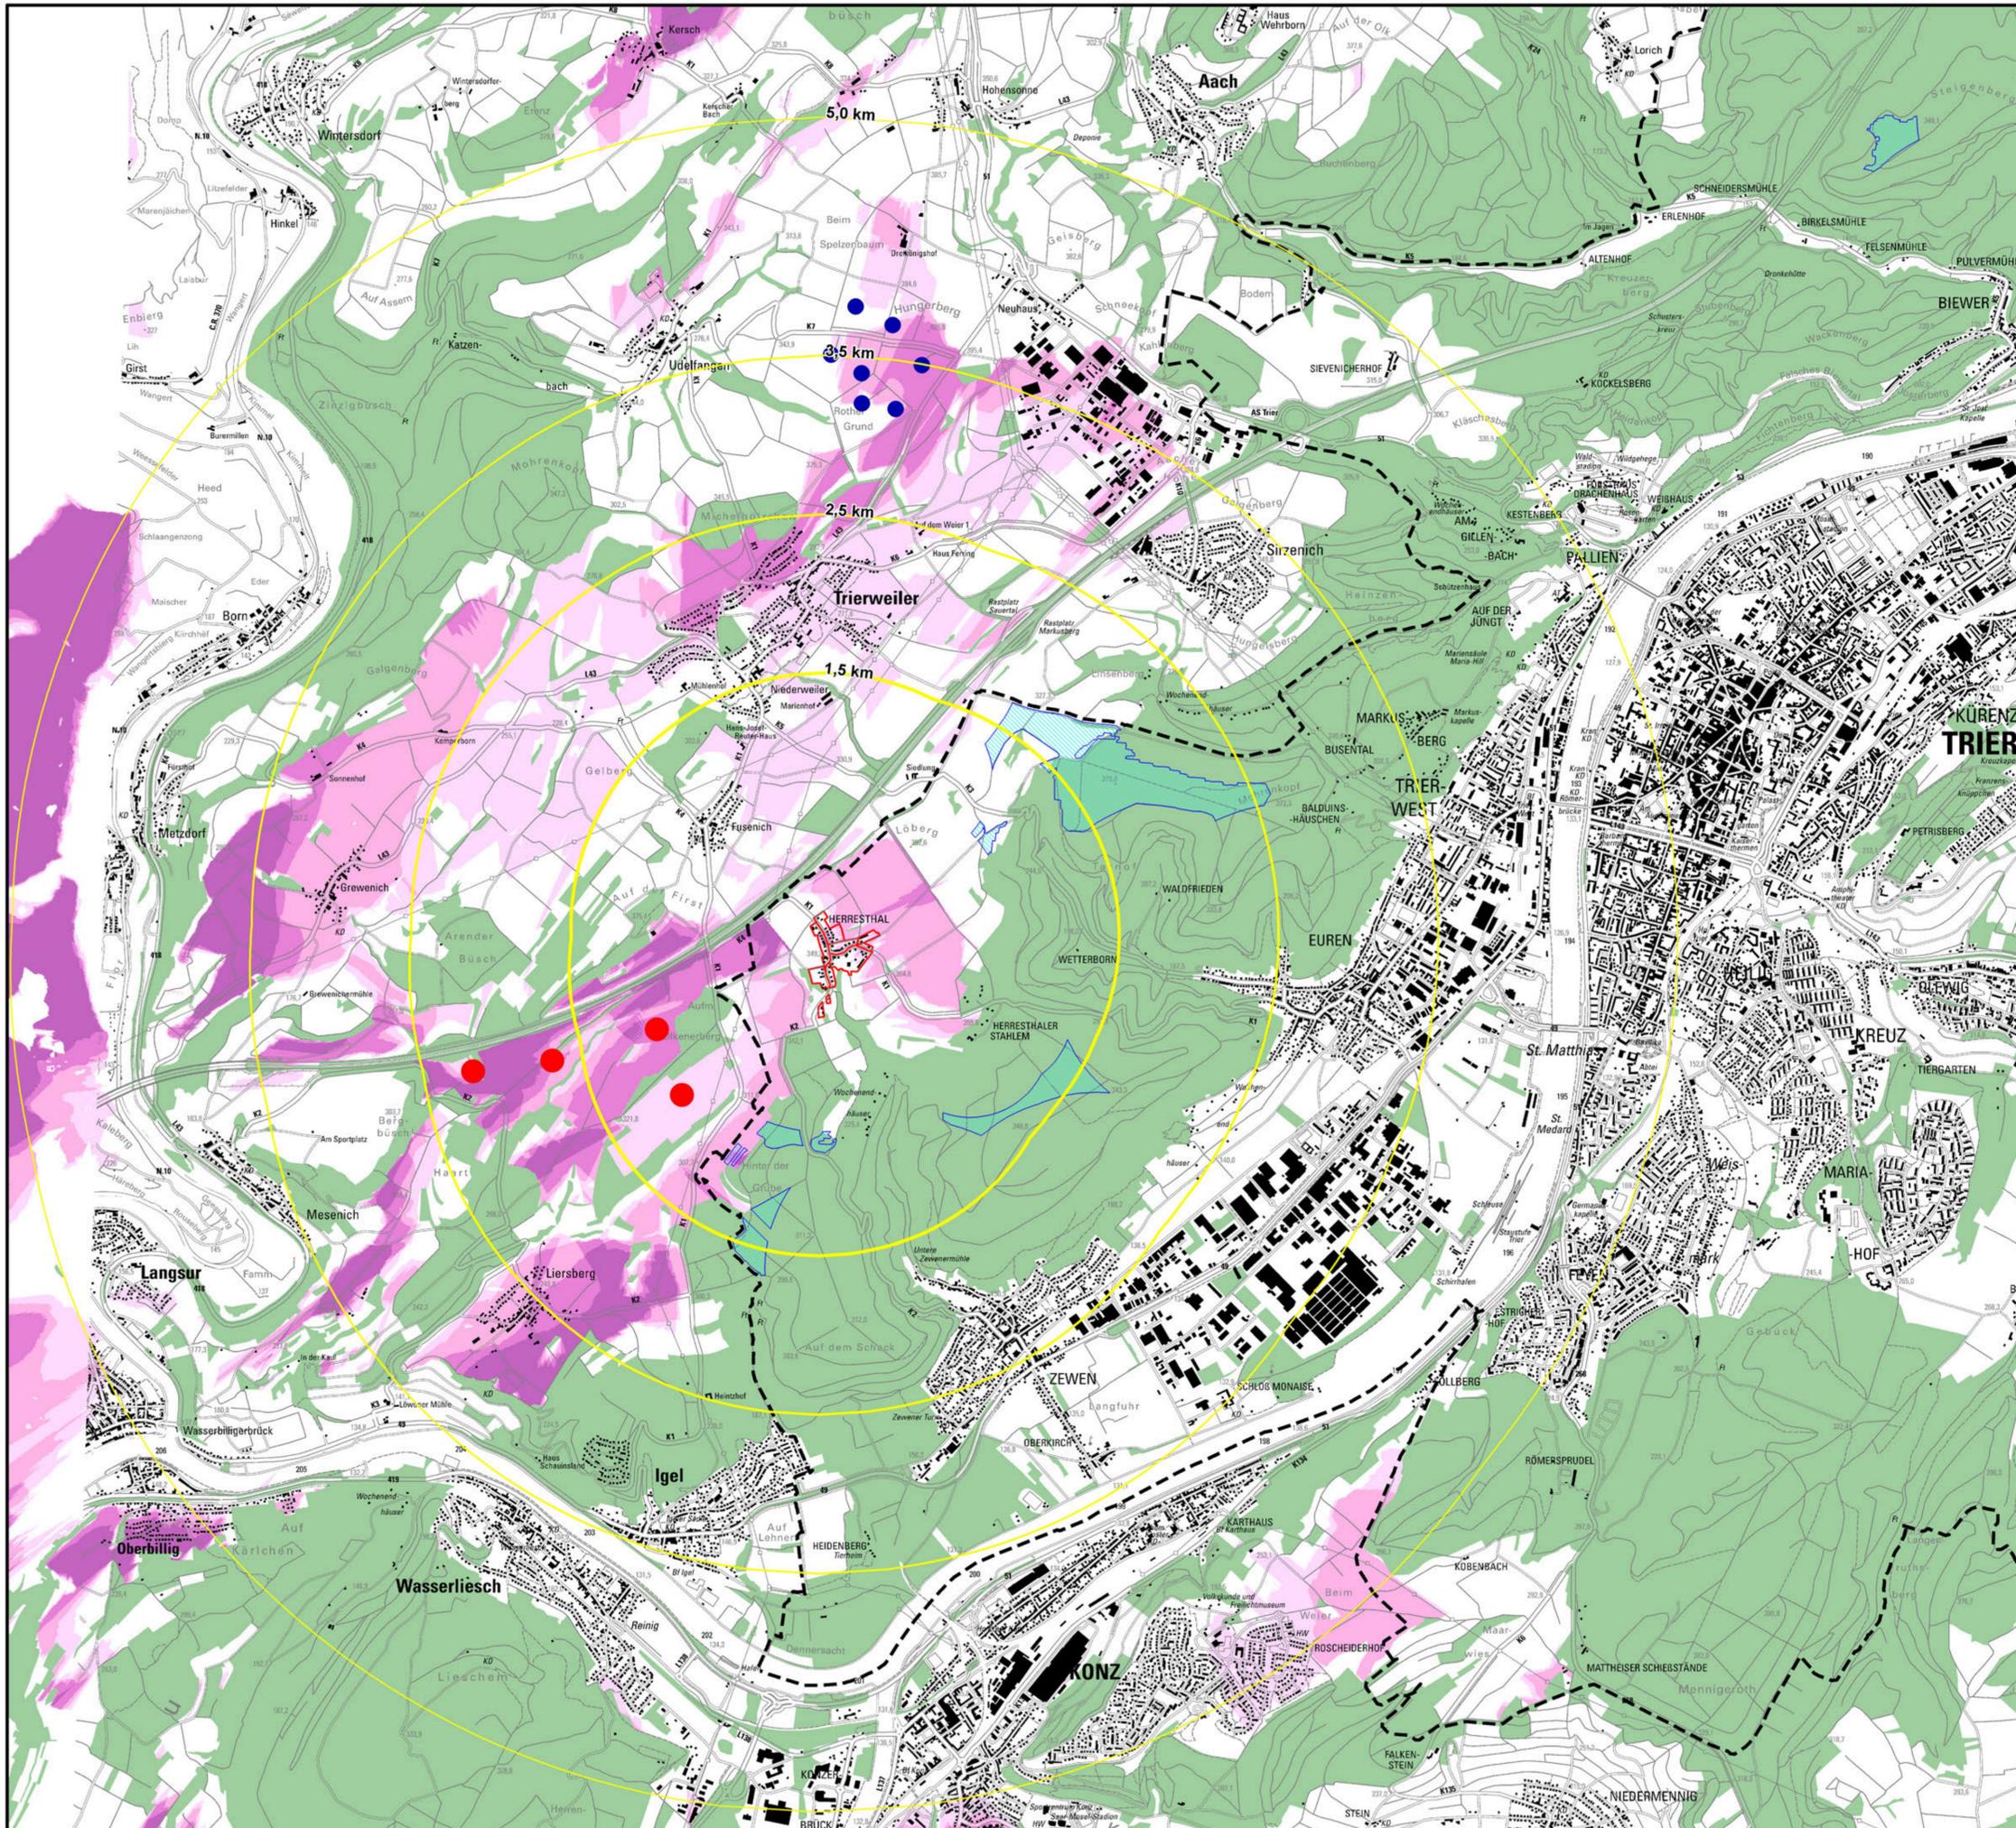

- Ergebnis der Sichtfeldanalysen**
- Flächen mit Sichtbeziehung zu mindestens 1 WEA und mindestens Rotor vollständig sichtbar
 - Flächen mit Sichtbeziehung zu mindestens 2 WEA und jeweils mindestens Rotor vollständig sichtbar
 - Flächen mit Sichtbeziehung zu mindestens 3 WEA und jeweils mindestens Rotor vollständig sichtbar
 - Flächen mit Sichtbeziehung zu mindestens 4 WEA und jeweils mindestens Rotor vollständig sichtbar
- Sonstige Angaben**
- geplante Windenergieanlage im Sondergebiet Igel-Liersberg
 - geplantes Sondergebiet für die Windenergienutzung
 - bestehende Windenergieanlage
 - bestehendes Sondergebiet für Windenergienutzung in der VG Trier-Land
 - Abstandszone zu Herresthal mit Entfernungsangabe
 - Siedlungsfläche Herresthal
 - Wald- und Gehölzfläche

Auftraggeber: Stadt Trier


Projekt: FNP-Teilfortschreibung Windenergie

Sondergutachten
Umfassung Herresthal
Sichtfeldanalyse Windpark Igel-Liersberg
 (Vorentwurf)

Maßstab:	Bearbeitung:	Datum:	Karte:
1 : 20.000	BGH-ReH	29.10.2024	6

BGHPLAN
 UMWELTPLANUNG UND
 LANDSCHAFTSARCHITEKTUR GMBH

D-54920 TRIER
 POSTHOF AM HORNMARKT
 FLEISCHSTRASSE 57
 FON +49 651 / 145 46-0
 MAIL@BGHPLAN.COM
 BGHPLAN.COM

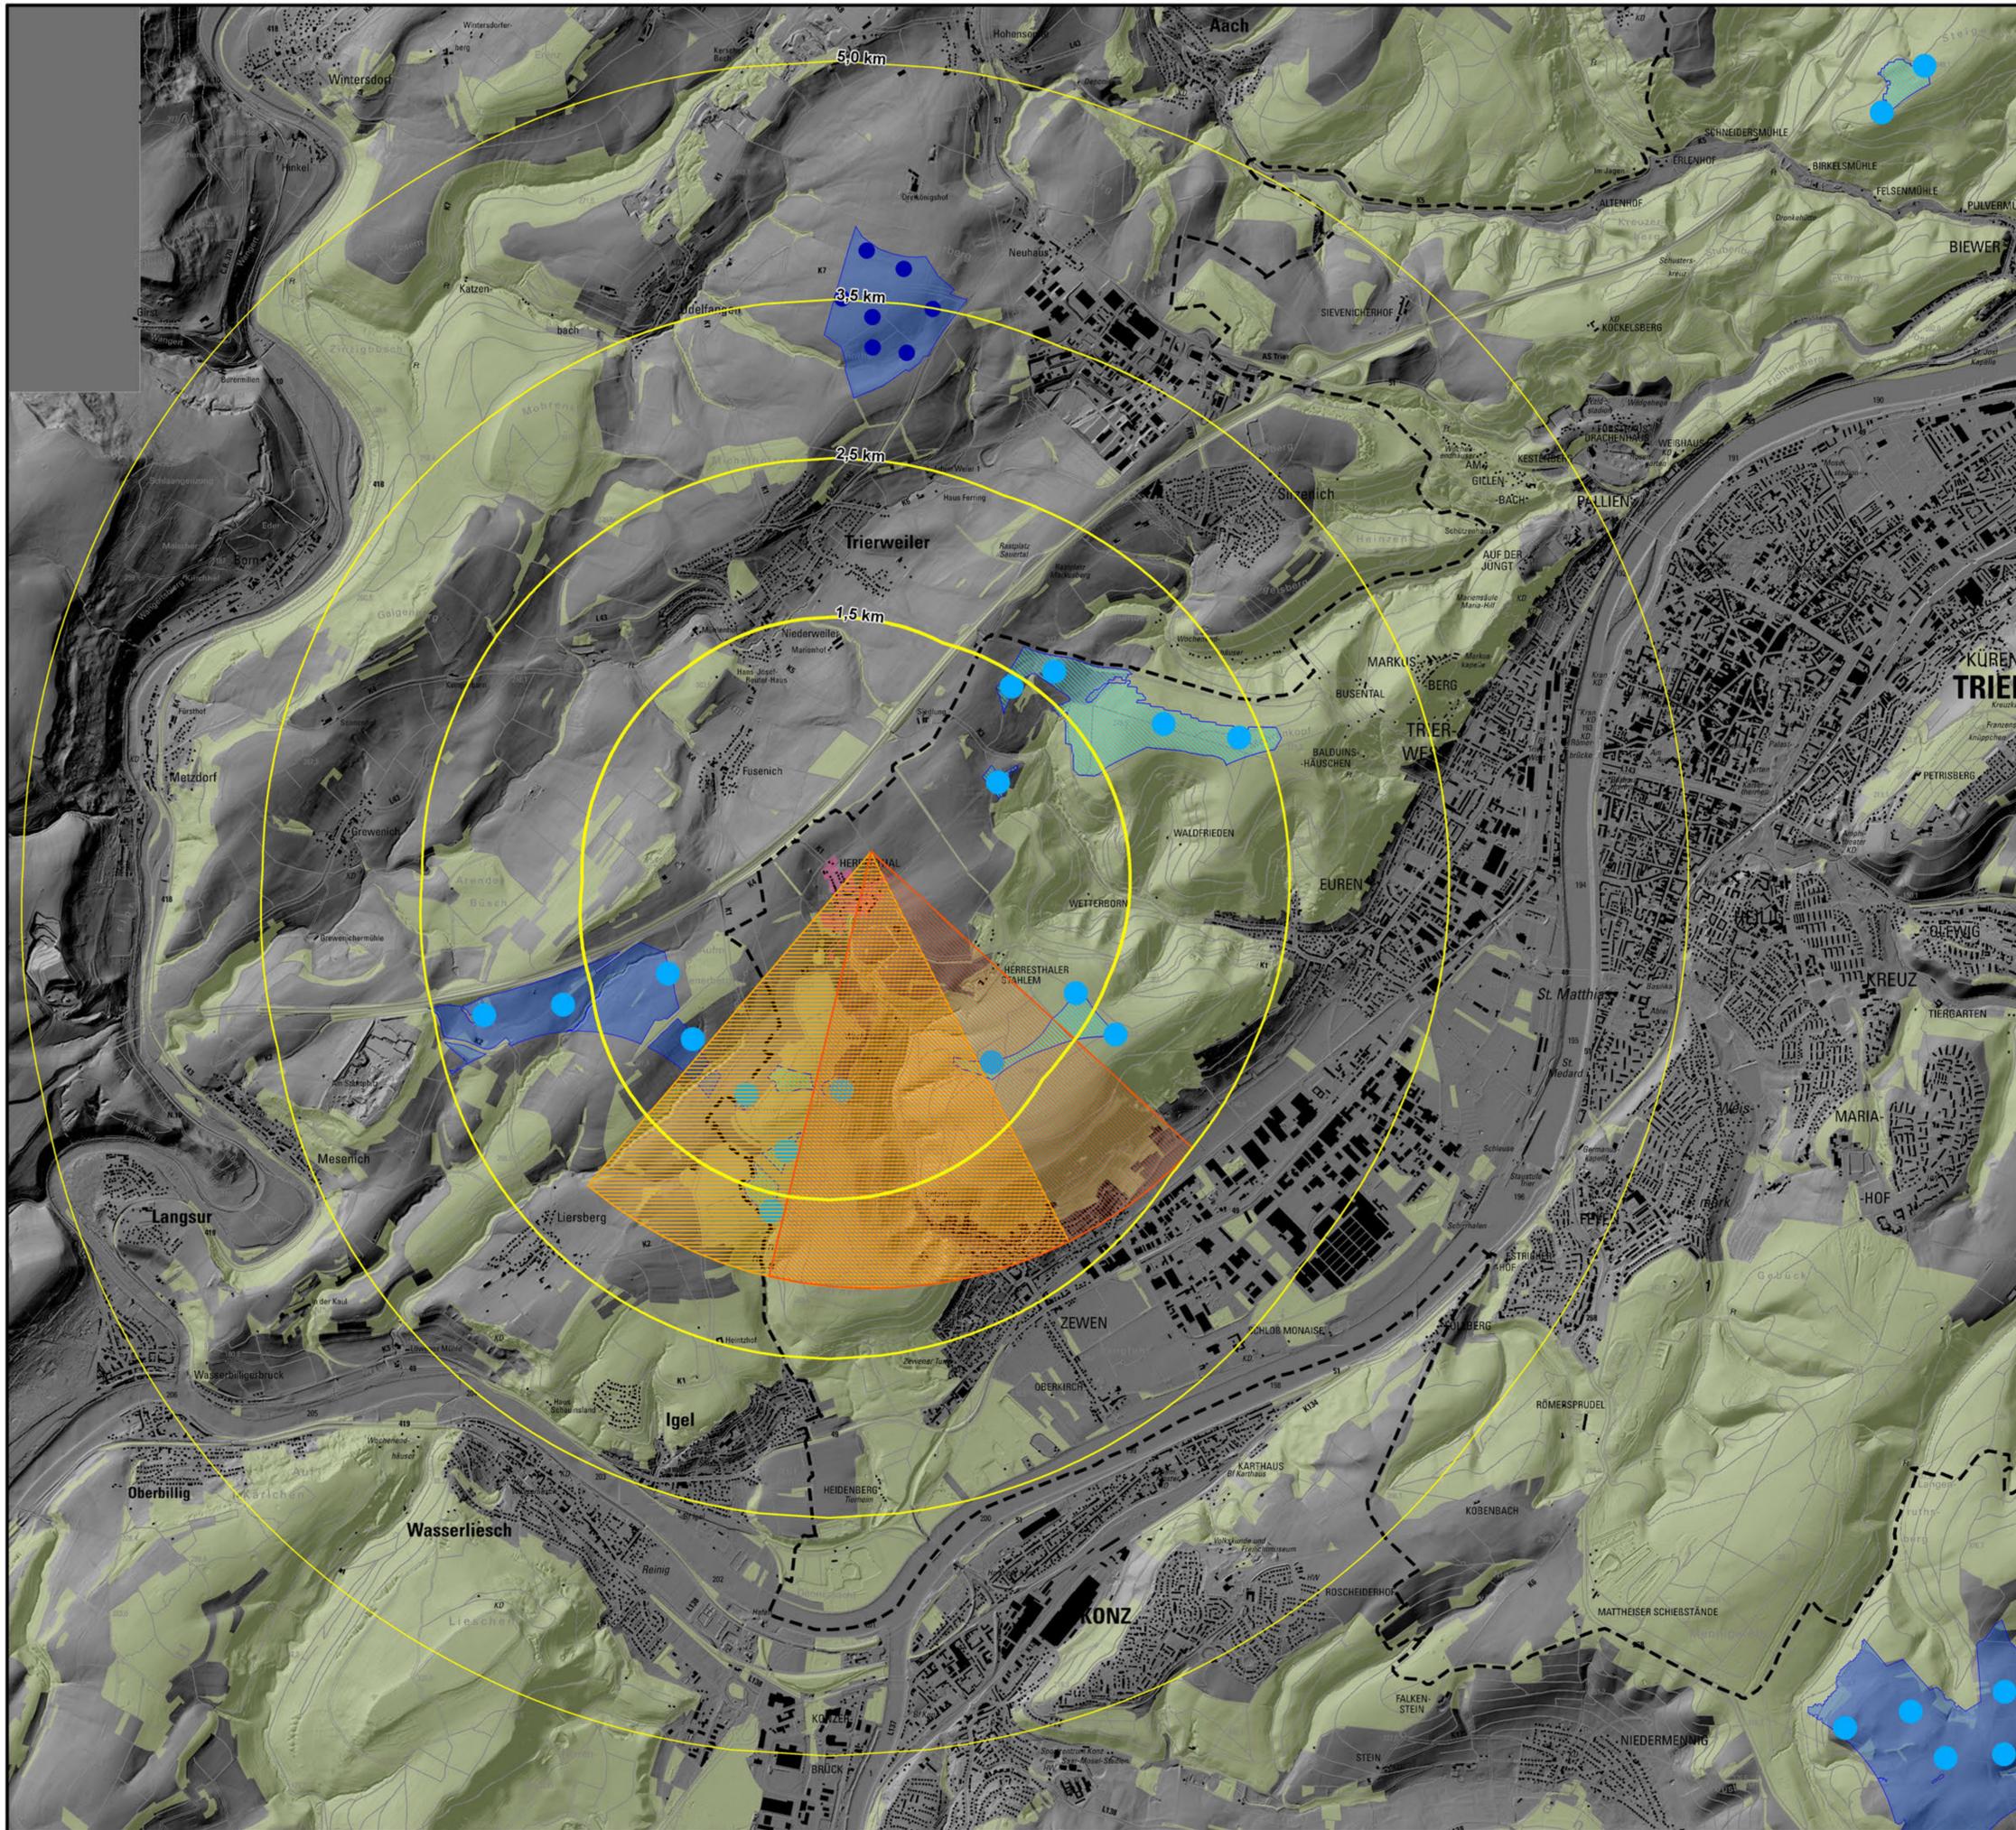

- geplante Windenergieanlage
- geplantes Sondergebiet für die Windenergienutzung
- bestehende Windenergieanlage
- bestehendes Sondergebiet für Windenergienutzung in der VG Trier-Land
- Abstandszone zu Herresthal mit Entfernungsangabe
- Siedlungsfläche Herresthal
- Wald- und Gehölzfläche

Auftraggeber: Stadt Trier			
Projekt: FNP-Teilfortschreibung Windenergie			
Umfassung Herresthal Planungssituation und empfohlener Freihaltesektor (alternativ) (Vorentwurf)			
Maßstab: 1 : 20.000	Bearbeitung: BGH-ReHi	Datum: 07.02.2025	Karte: 7

D-54920 TRIER
 POSTHOF AM HORNMARKT
 FLEISCHSTRASSE 57
 FON +48 651 / 145 46-0
 MAIL@BGHPLAN.COM
 BGHPLAN.COM